



Poddasze

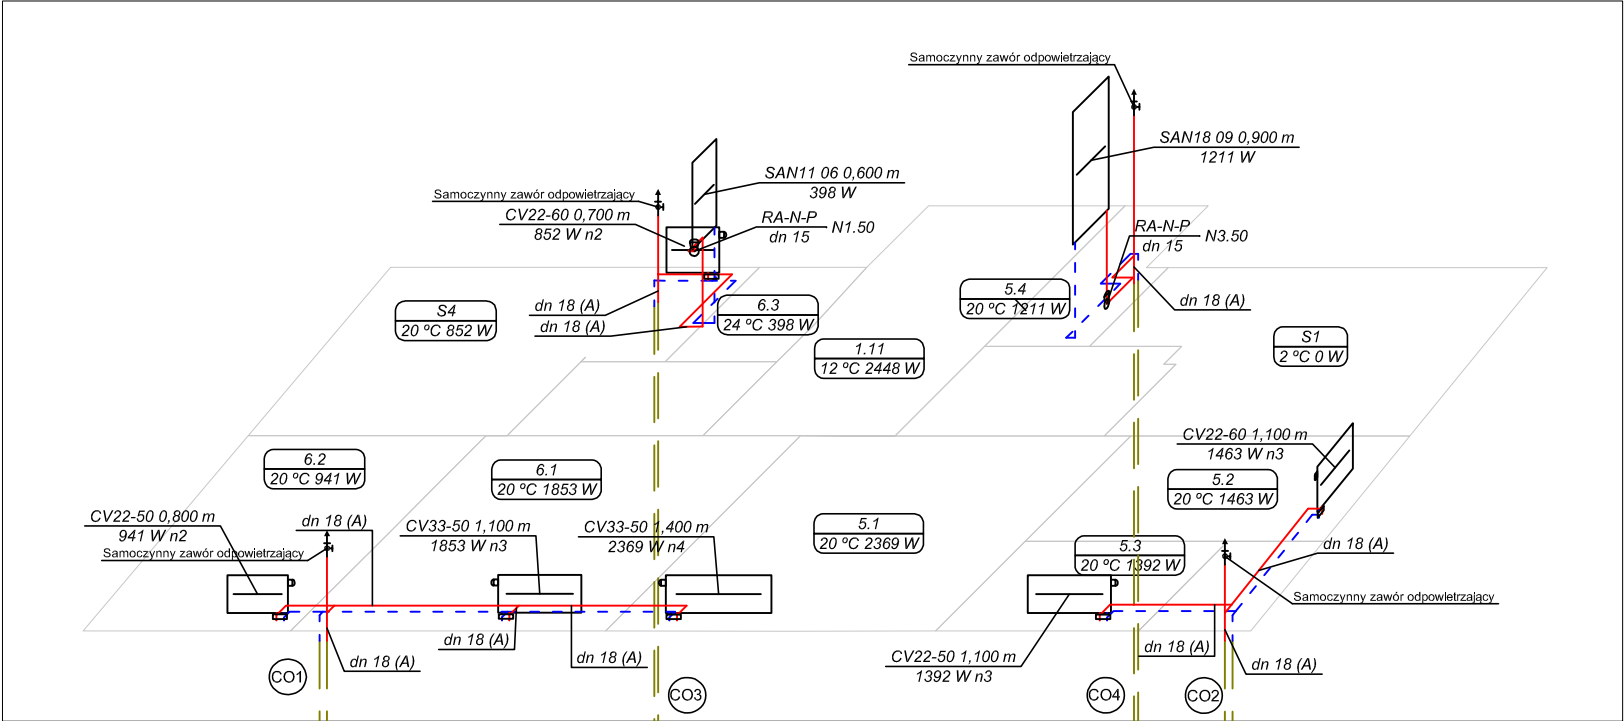

Oznaczenia
— rura c.o. - zasilanie
- - - rura c.o. - powrót
dn 18 (A) - rura KAN STEEL Dzew=18mm Dwew=15,6mm
dn 22 (A) - rura KAN STEEL Dzew=22mm Dwew=19mm
CV22-90 0,500 m - oznaczenie typu grzejnika Ventil Compact ilość płyt/wysokość/długość
689 W n 2 moc grzejnika/nastawa
CO1 CO2 CO3 CO4 CO5 - piony centralnego ogrzewania

1 Piętro

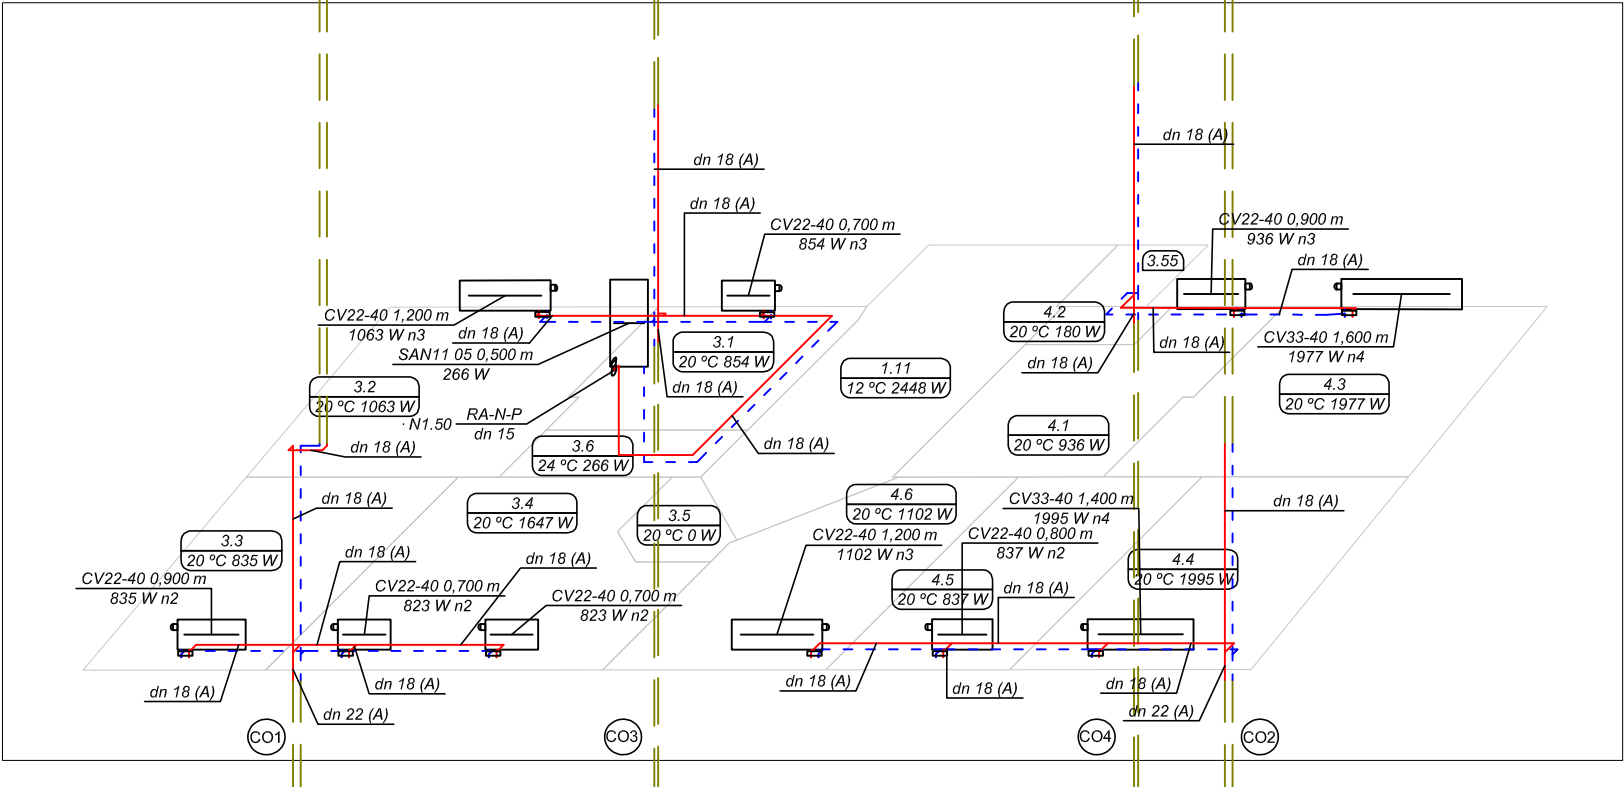



WRZOSEK TOMASZ

USŁUGI PROJEKTOWE

Usługi Projektowe mgr inż. Tomasz Wrzosek

os. Mazurskie 22/13, 11-700 Mrągowo

NIP 742 189 92 72

tel. +48 691 165 624 e-mail: tomaszwrzosek@interia.pl

Temat:

Projekt budowlany instalacji centralnego ogrzewania w budynku mieszkalnym wielorodzinnym przy ul. Mrongowiusza 4 w Mrągowie.

Adres:

ul. Mrongowiusza 4,
11-700 Mrągowo

Inwestor:

TBS Karo Sp. z o.o.
ul. Kopernika 11
11-700 Mrągowo

Projektant:	nr uprawnień:	Podpis:	
mgr inż. Tomasz Wrzosek	WAM/0062/POOS/13 do projektowania bez ograniczeń w specjalności instalacyjnej w zakresie sieci, instalacji i urządzeń cieplnych, wentylacyjnych, gazowych, wodociagowych i kanalizacyjnych		
Sprawdzający:	MAZ/0155/POOS/09 do projektowania bez ograniczeń w specjalności instalacyjnej w zakresie sieci, instalacji i urządzeń cieplnych, wentylacyjnych, gazowych, wodociagowych i kanalizacyjnych	Podpis:	
mgr inż. Maciej Saczuk			
Asystent Projektanta:		Podpis:	
mgr inż. Michał Haczykowski			
Nazwa rysunku:			
Instalacja C.O. - Aksonometria cz. II			
Branża:	Skala rys.:	Data.:	Nr rys.:
sanitarna	1:100	08.2021 r.	SAN_06