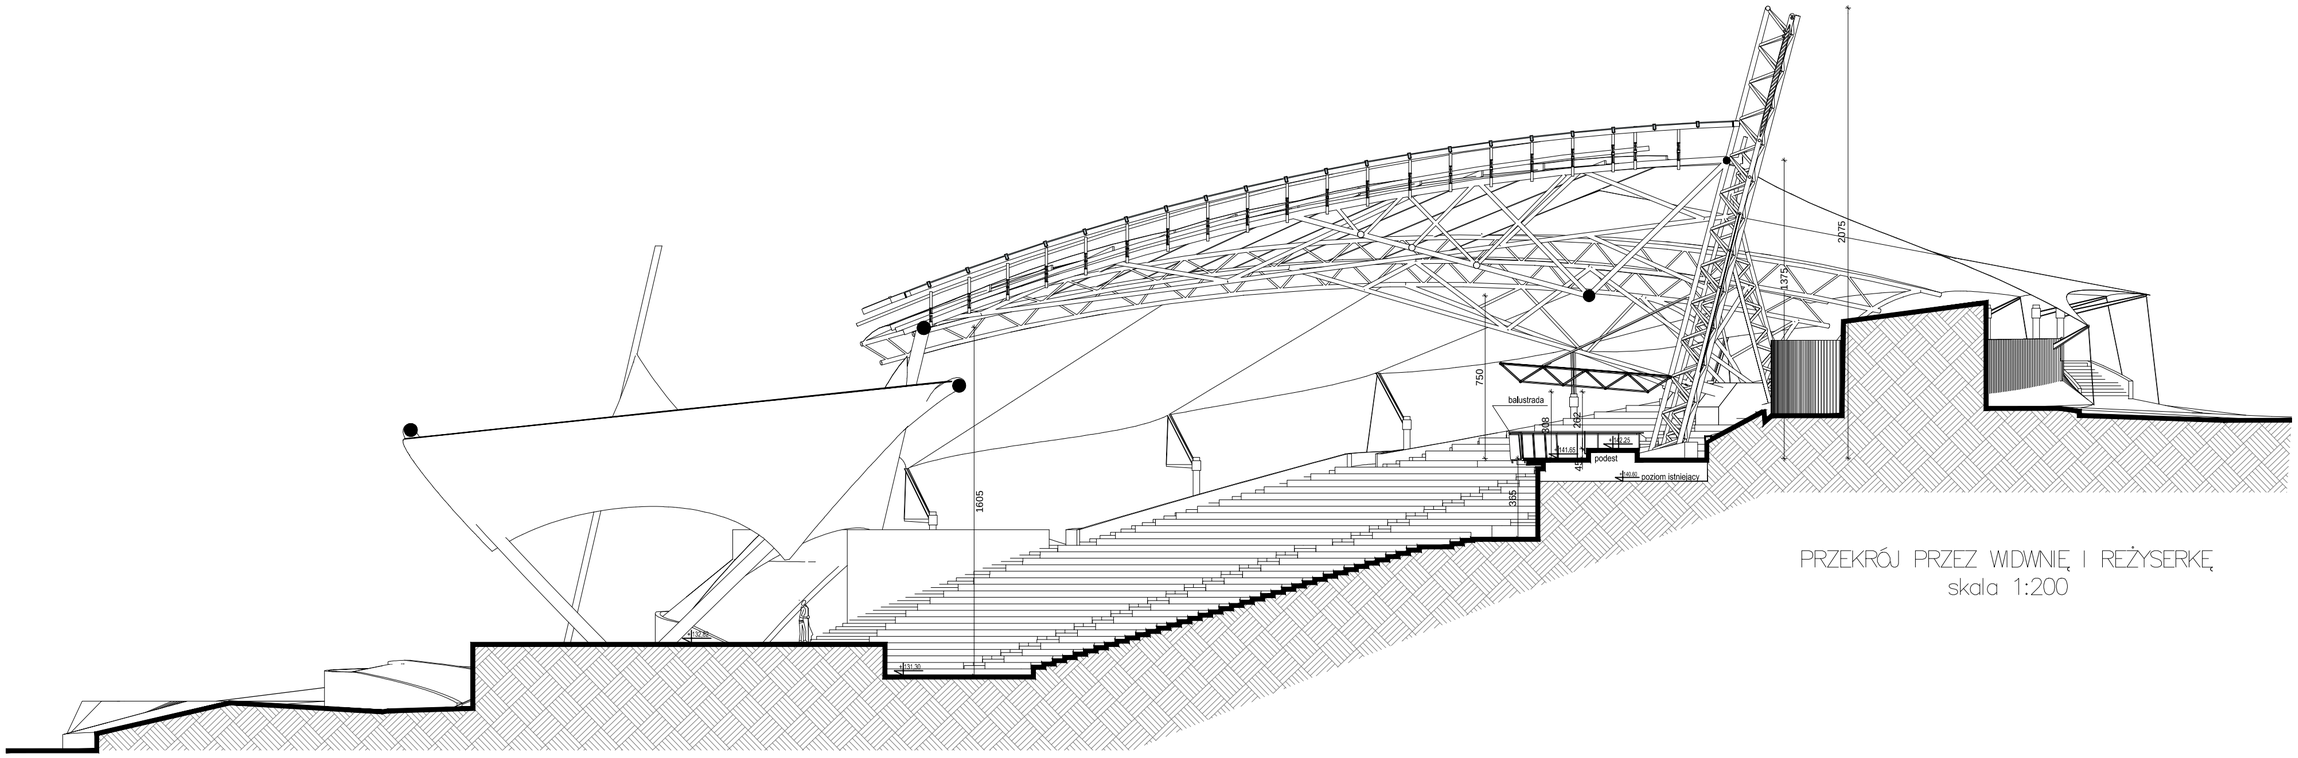

PRZEKRÓJ PRZEZ WIDOWNIĘ I REŻYSERKĘ
skala 1:200

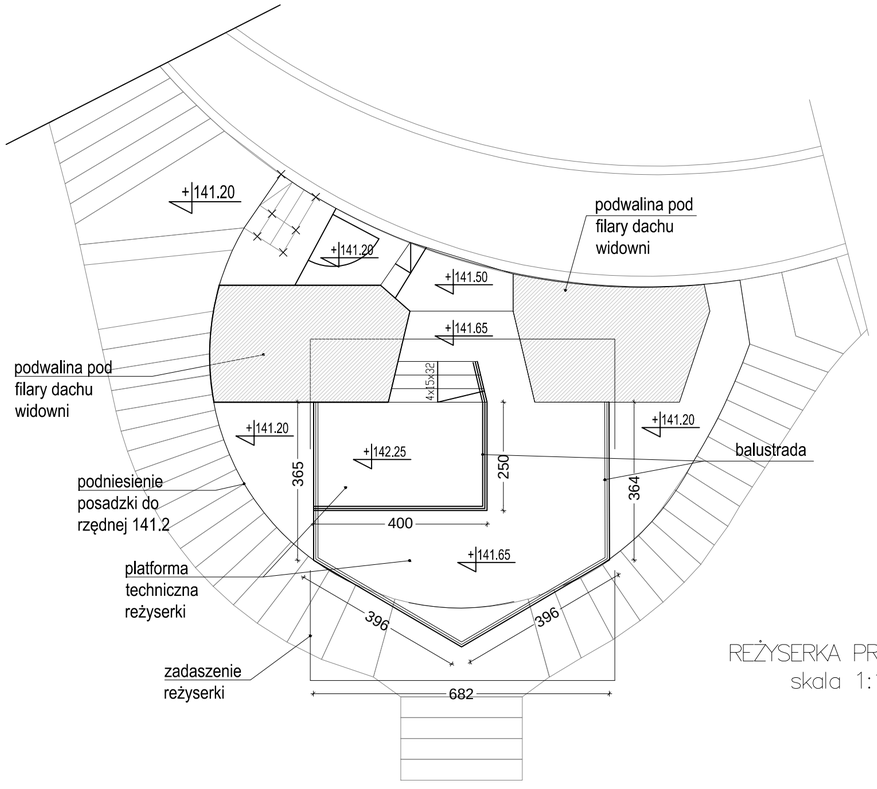

REŻYSERKA PRZEBUDOWA
skala 1:100

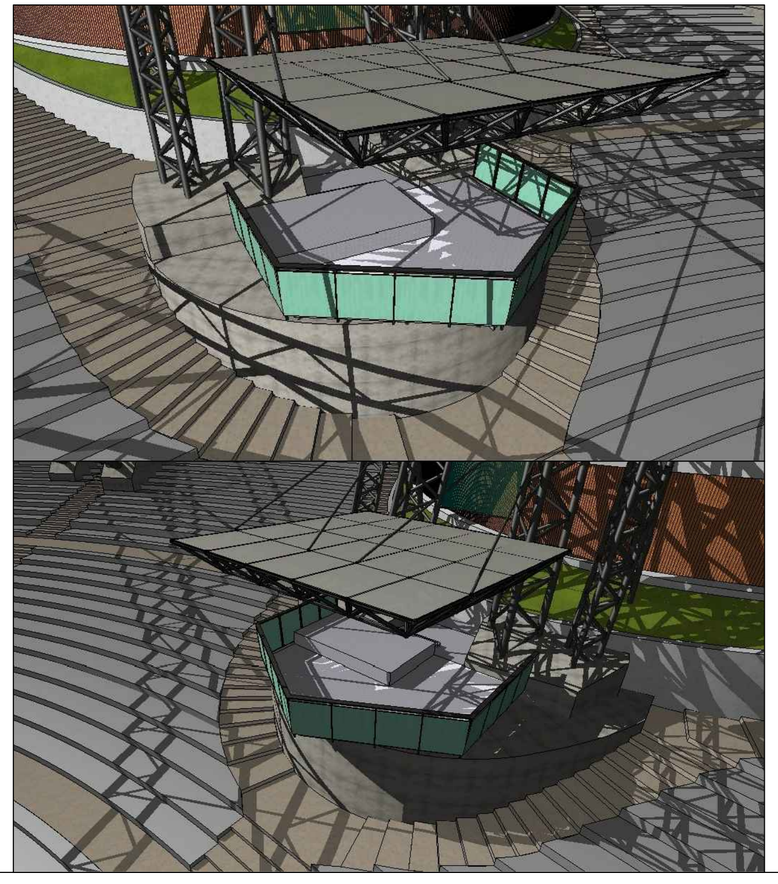

art / projekt ART PROJEKT K&M Sp. z o.o. ul. Strzelnica 2 83-400 Kościerzyna tel./fax 058/ 680 83 69 NIP 5911635800 Regon 220376462	1031-2022
INWESTOR: Gmina Miasto Mrągowo ul. Królewiecka 60A 11-700 Mrągowo	SKALA 1:100 1:200
INWESTYCJA: Koncepcja przebudowy amfiteatru przy ul. Jaszczurcza Góra w Mrągowie.	NR RYS. A5
BRANŻA: ARCHITEKTURA	DATA 01.2022
PRZEKRÓJ PRZEZ AMFITEATR I NOWĄ REŻYSERKĘ , RZUT REŻYSERKI I WIDOKI	
upr. nr W/8/2006 PROJEKTANT BRANŻY ARCHITEKTONICZNEJ: mgr inż. arch. Jarosław Krause w specjalności architektonicznej do projektowania bez ograniczeń	
ASYSTENT PROJ: mgr inż. arch. Lucyna Nieznańska	