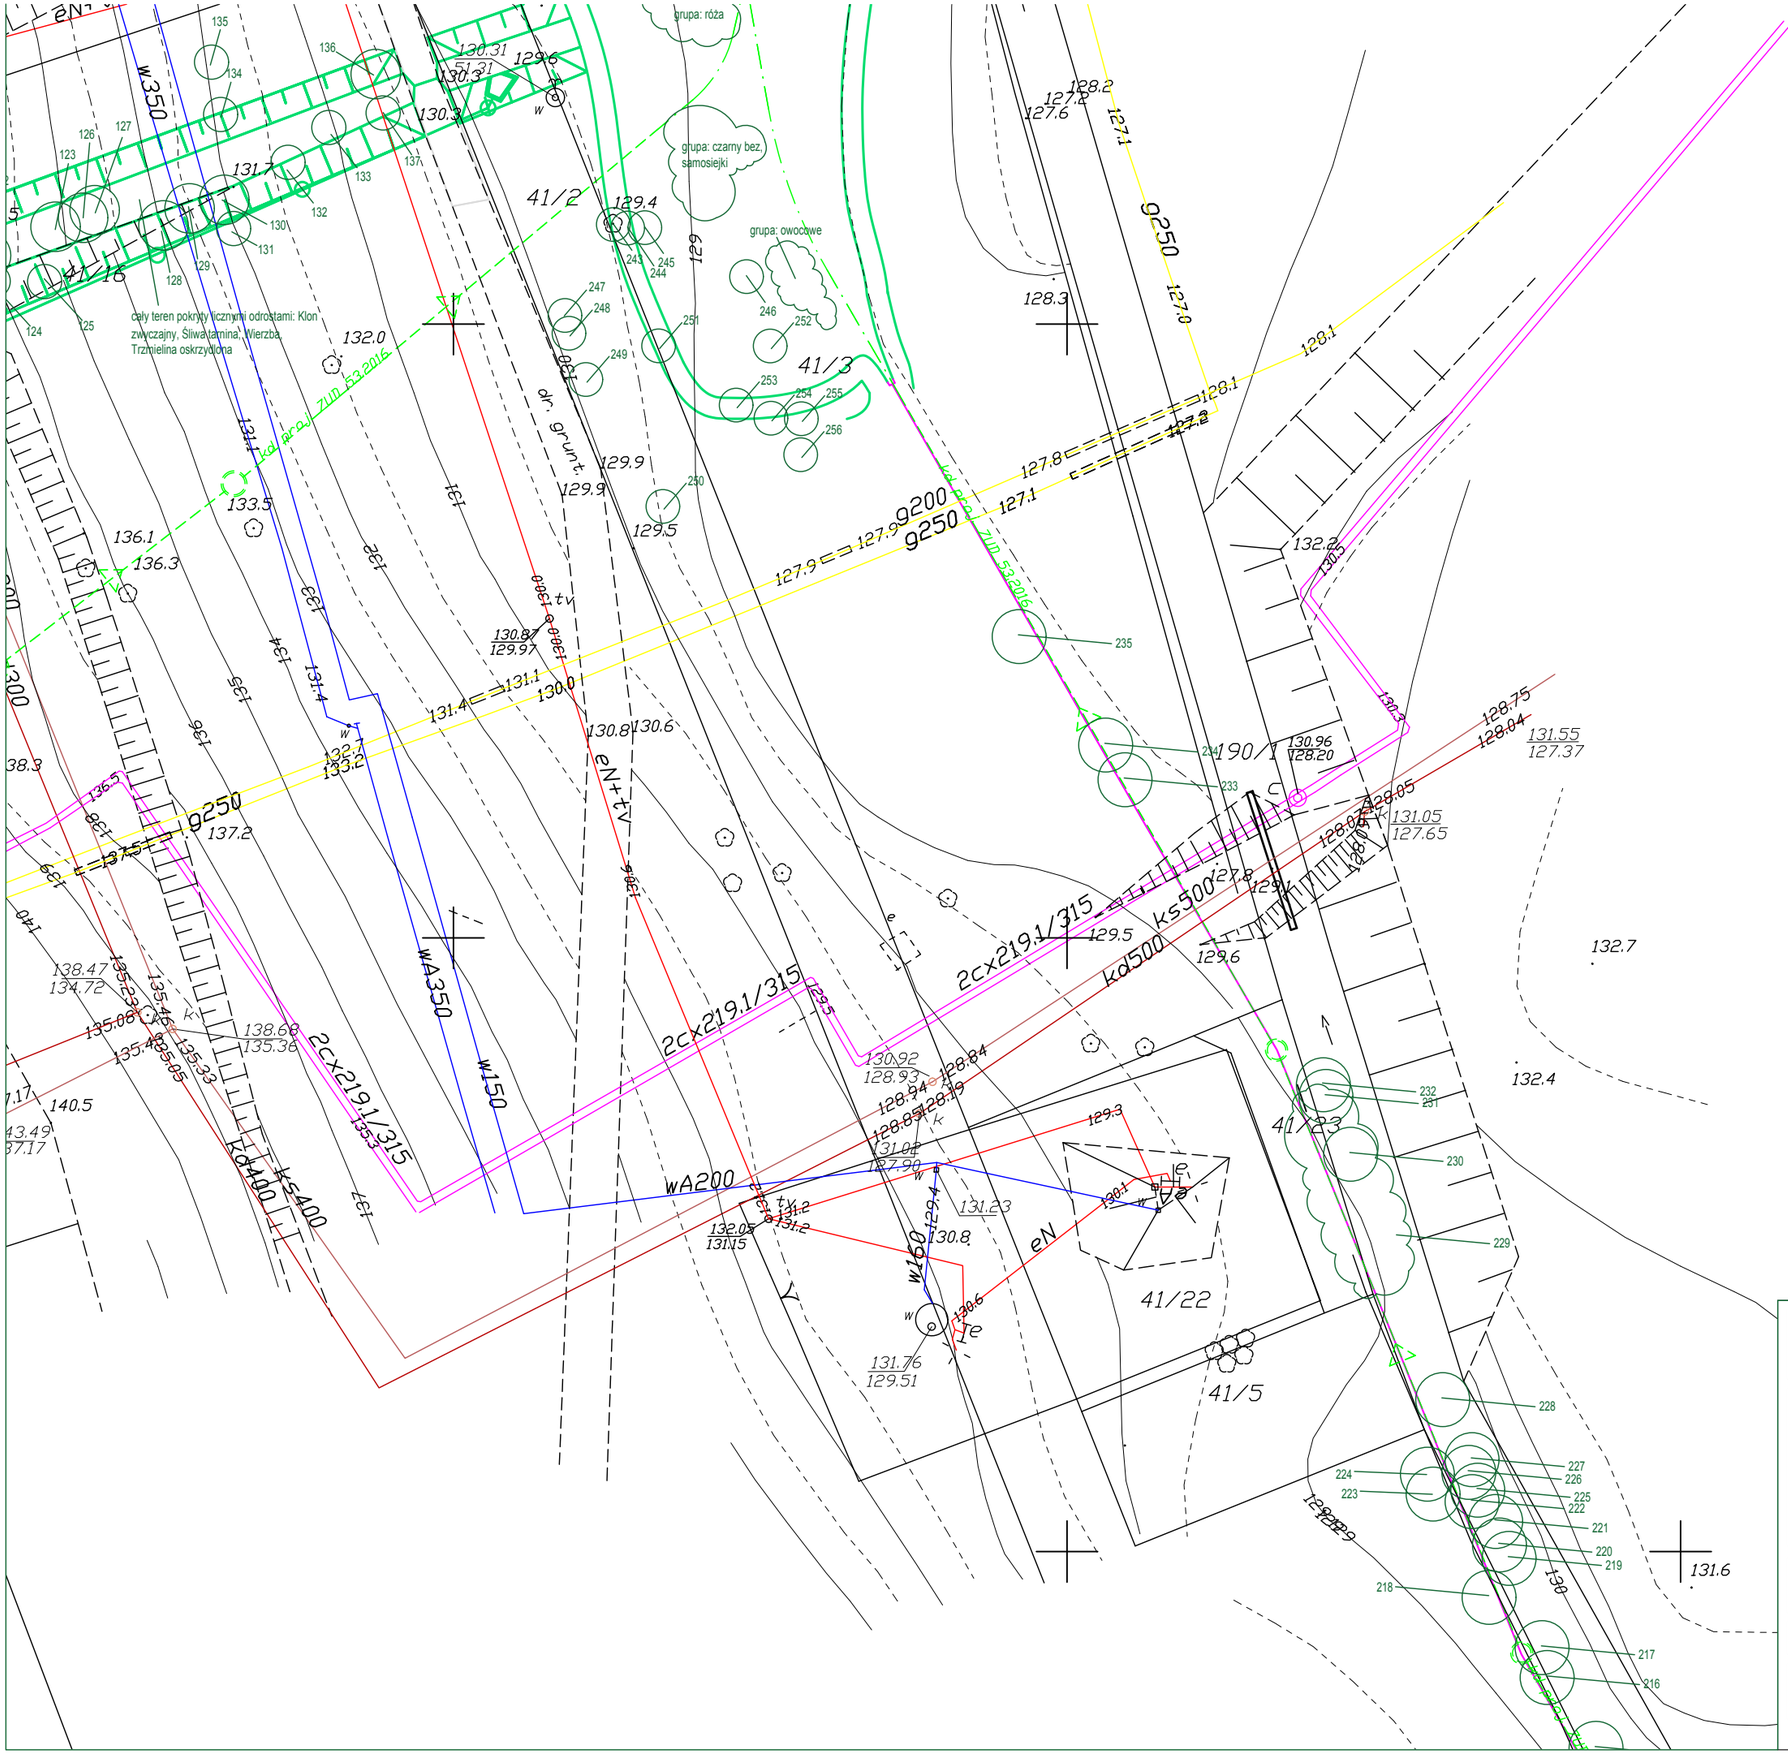

WOLOO JOANNA WOŁEJSZO
ul. Mickiewicza 34, 11-300 Biskupiec

INWENTARYZACJA DENDROLOGICZNA GOSPODARKA DRZEWOSTANEM

INWENTARYZACJA DENDROLOGICZNA	Rys. 12	11. 2021 skala 1:500

	Projektant	Nr uprawnień	Podpis
	architekt krajobrazu mgr inż. Joanna Wołejszo	NOT-SITO Poznań/TZ/0166/19	