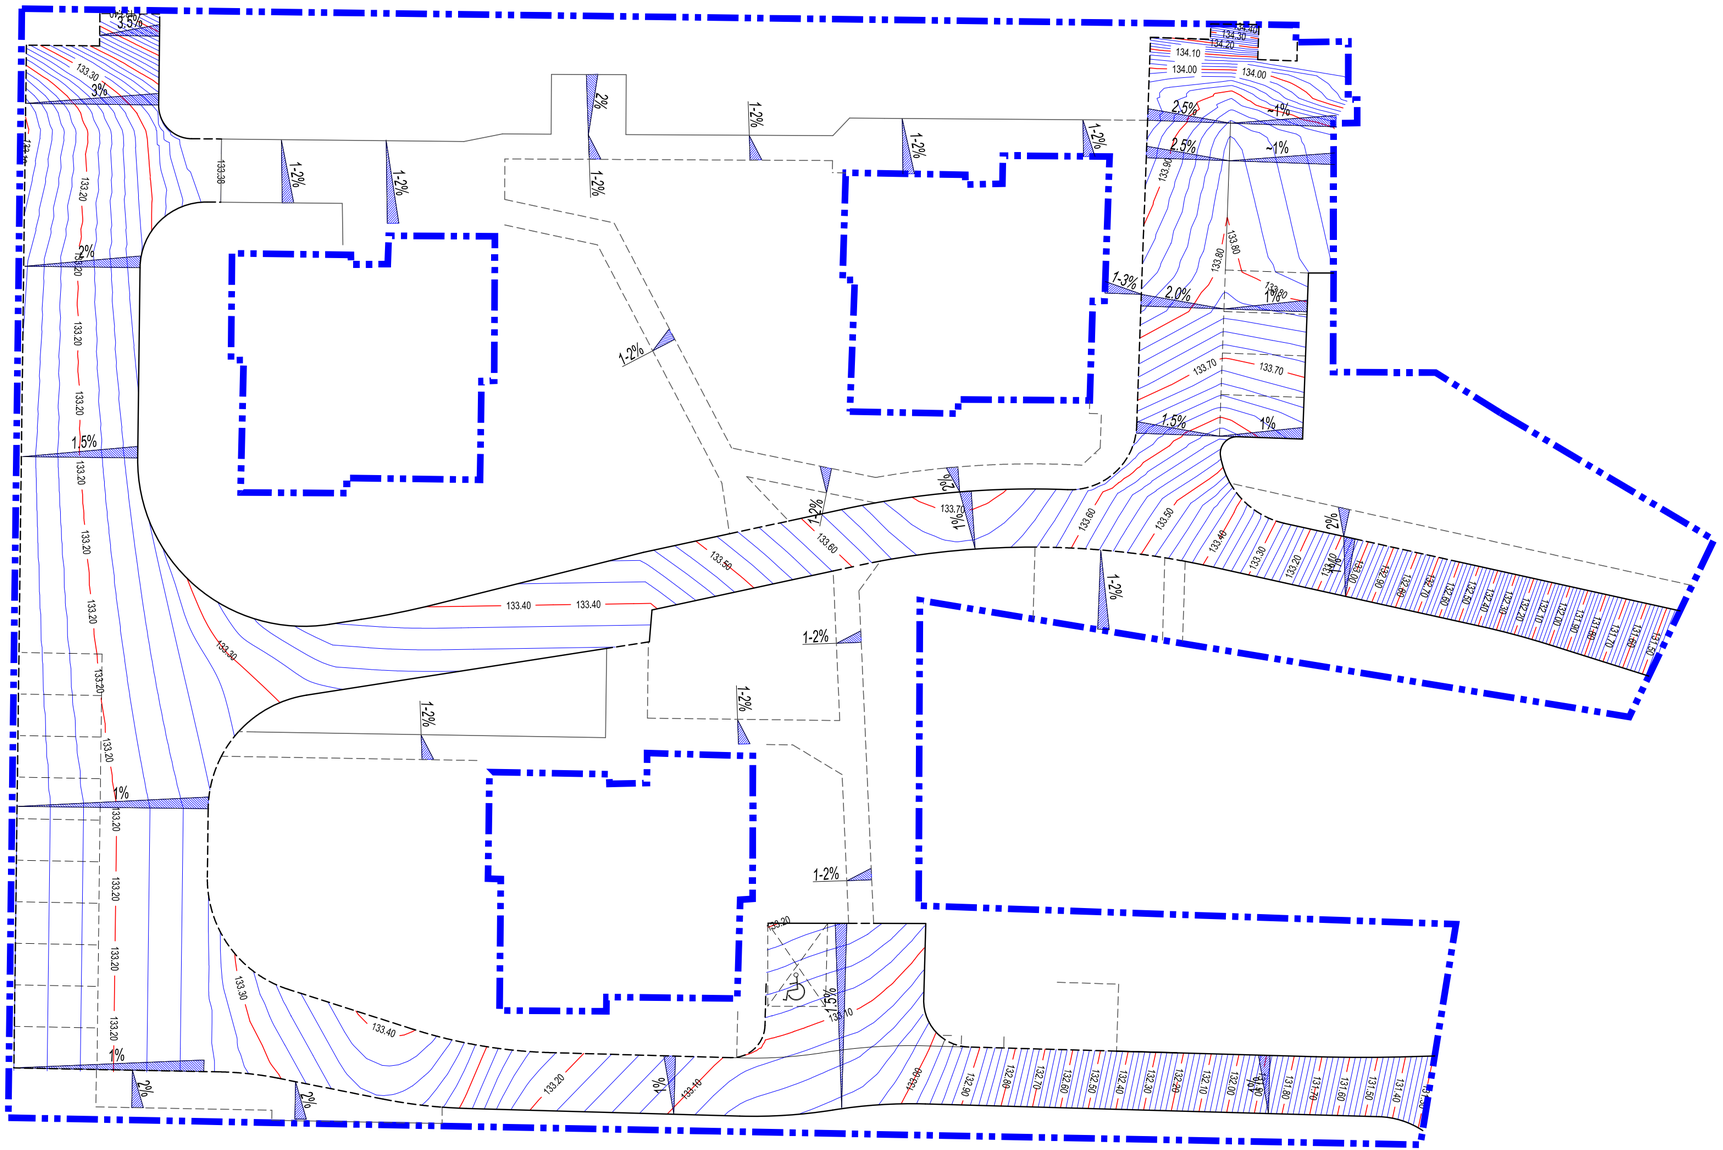

LEGENDA

- obszar objęty inwestycją
- projektowane krawężnik betonowy wyniesiony
- projektowane krawężnik betonowy obniżony
- projektowane obrzeże betonowe wyniesione
- projektowane obrzeże betonowe obniżone

INWESTOR

GMINA MIASTO MRĄGOWO
ul. Królewiecka 60A
11-700 Mrągowo

JEDNOSTKA PROJEKTOWA

KPK-PROJEKT
Krzysztof Polakowski
ul. Wyszyńskiego 3b lok. 113
18-300 Zambrów
tel. 502 502 729

Nazwa zadania inwestycyjnego:
PRZEBUDOWA DRÓG DOJAZDOWYCH I CHODNIKÓW
PRZY UL. MRONGOWIUSZA NR 35, 37, 39 W MRĄGOWIE

Nazwa zamierzenia budowlanego:
REMONT DRÓG WEWNĘTRZNYCH ORAZ WYKONANIE UTWARDZENIA POWIERZCHNI GRUNTU I STANOWISK POSTOJOWYCH NA OBSZARZE DZIAŁEK 92/21; 92/22; 92/8; 92/44;92/24 OBRĘB 0004 MRĄGOWO.

Adres obiektu:
woj. warmińsko-mazurskie, pow.mrągowski, m. Mrągowo - ul. Mrongowiusza 35, 37, 39

Nazwa opracowania: PROJEKT WYKONAWCZY			Branża: DROGOWA
Data: 29.09.2022r.	Tytuł rysunku: Plan warstwicowy		Nr rys.: 5 / Nr str.: 25
Skala: 1:250			Nr ark., Ilość ark.: 1/1
Zespół autorski	Imię i nazwisko	Nr uprawnień/Specjalność	Podpis
BRANŻA DROGOWA			
Projektant	mgr inż. Krzysztof Polakowski	MAZ/0042/POOD/13 uprawnienia budowlane do projektowania bez ograniczeń w specjalności drogowej	