


Przekrój normalny i konstrukcyjny I-I

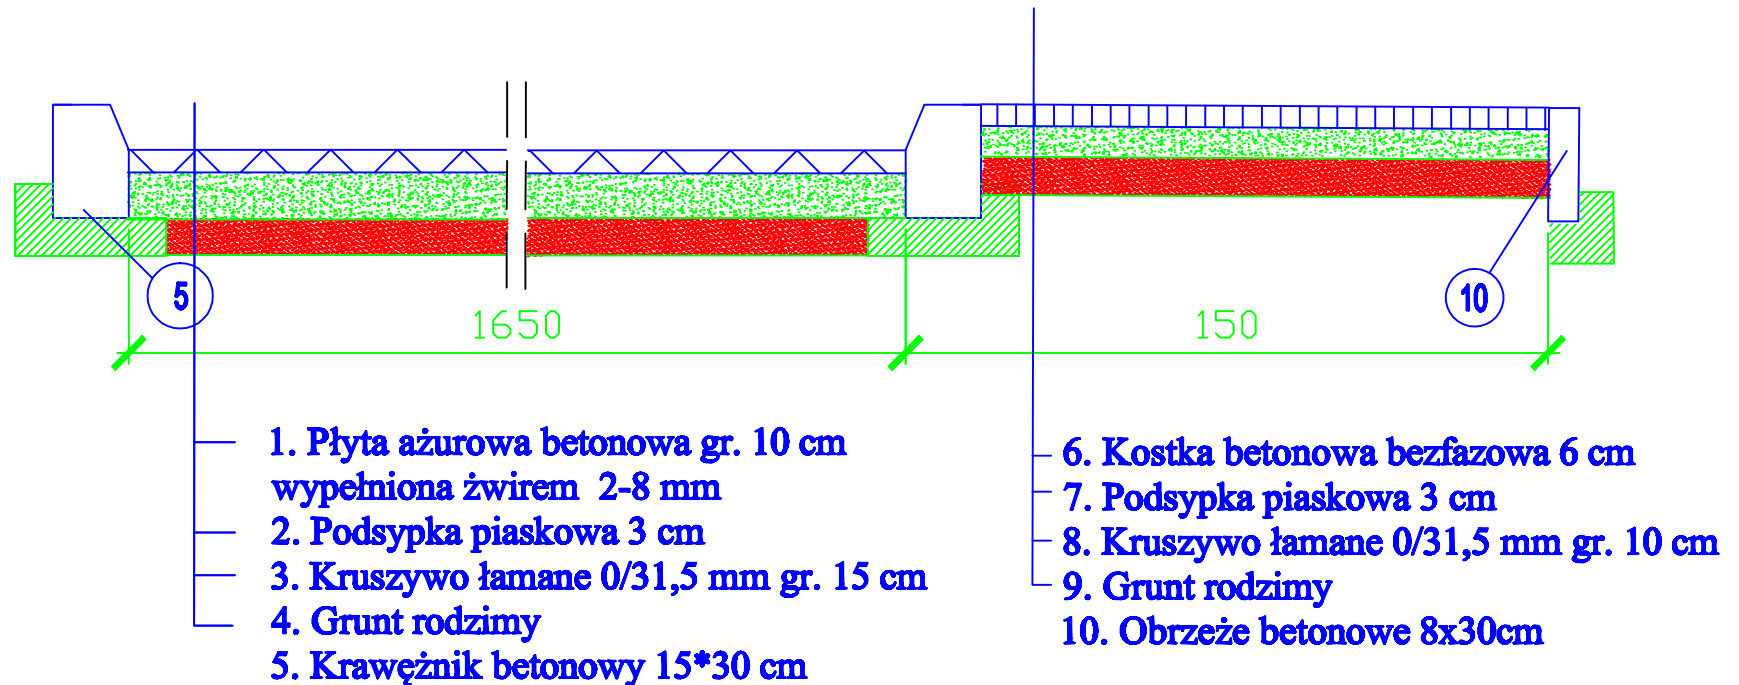

Stadium	Projekt	Nr zlec.	
Obiekt	Przekrój normalny i konstrukcyjny - I - I	Nr rys.	
Adres	Mrągowo ul. Mrongowiusza 71,73,75	Skala	1:200
	Imię i nazwisko	Upr. bud	Data
Sporządził	Roman Szczepan	136/90/OL	
Opracował	inż. Piotr Andrzejczyk	66/02/OL	