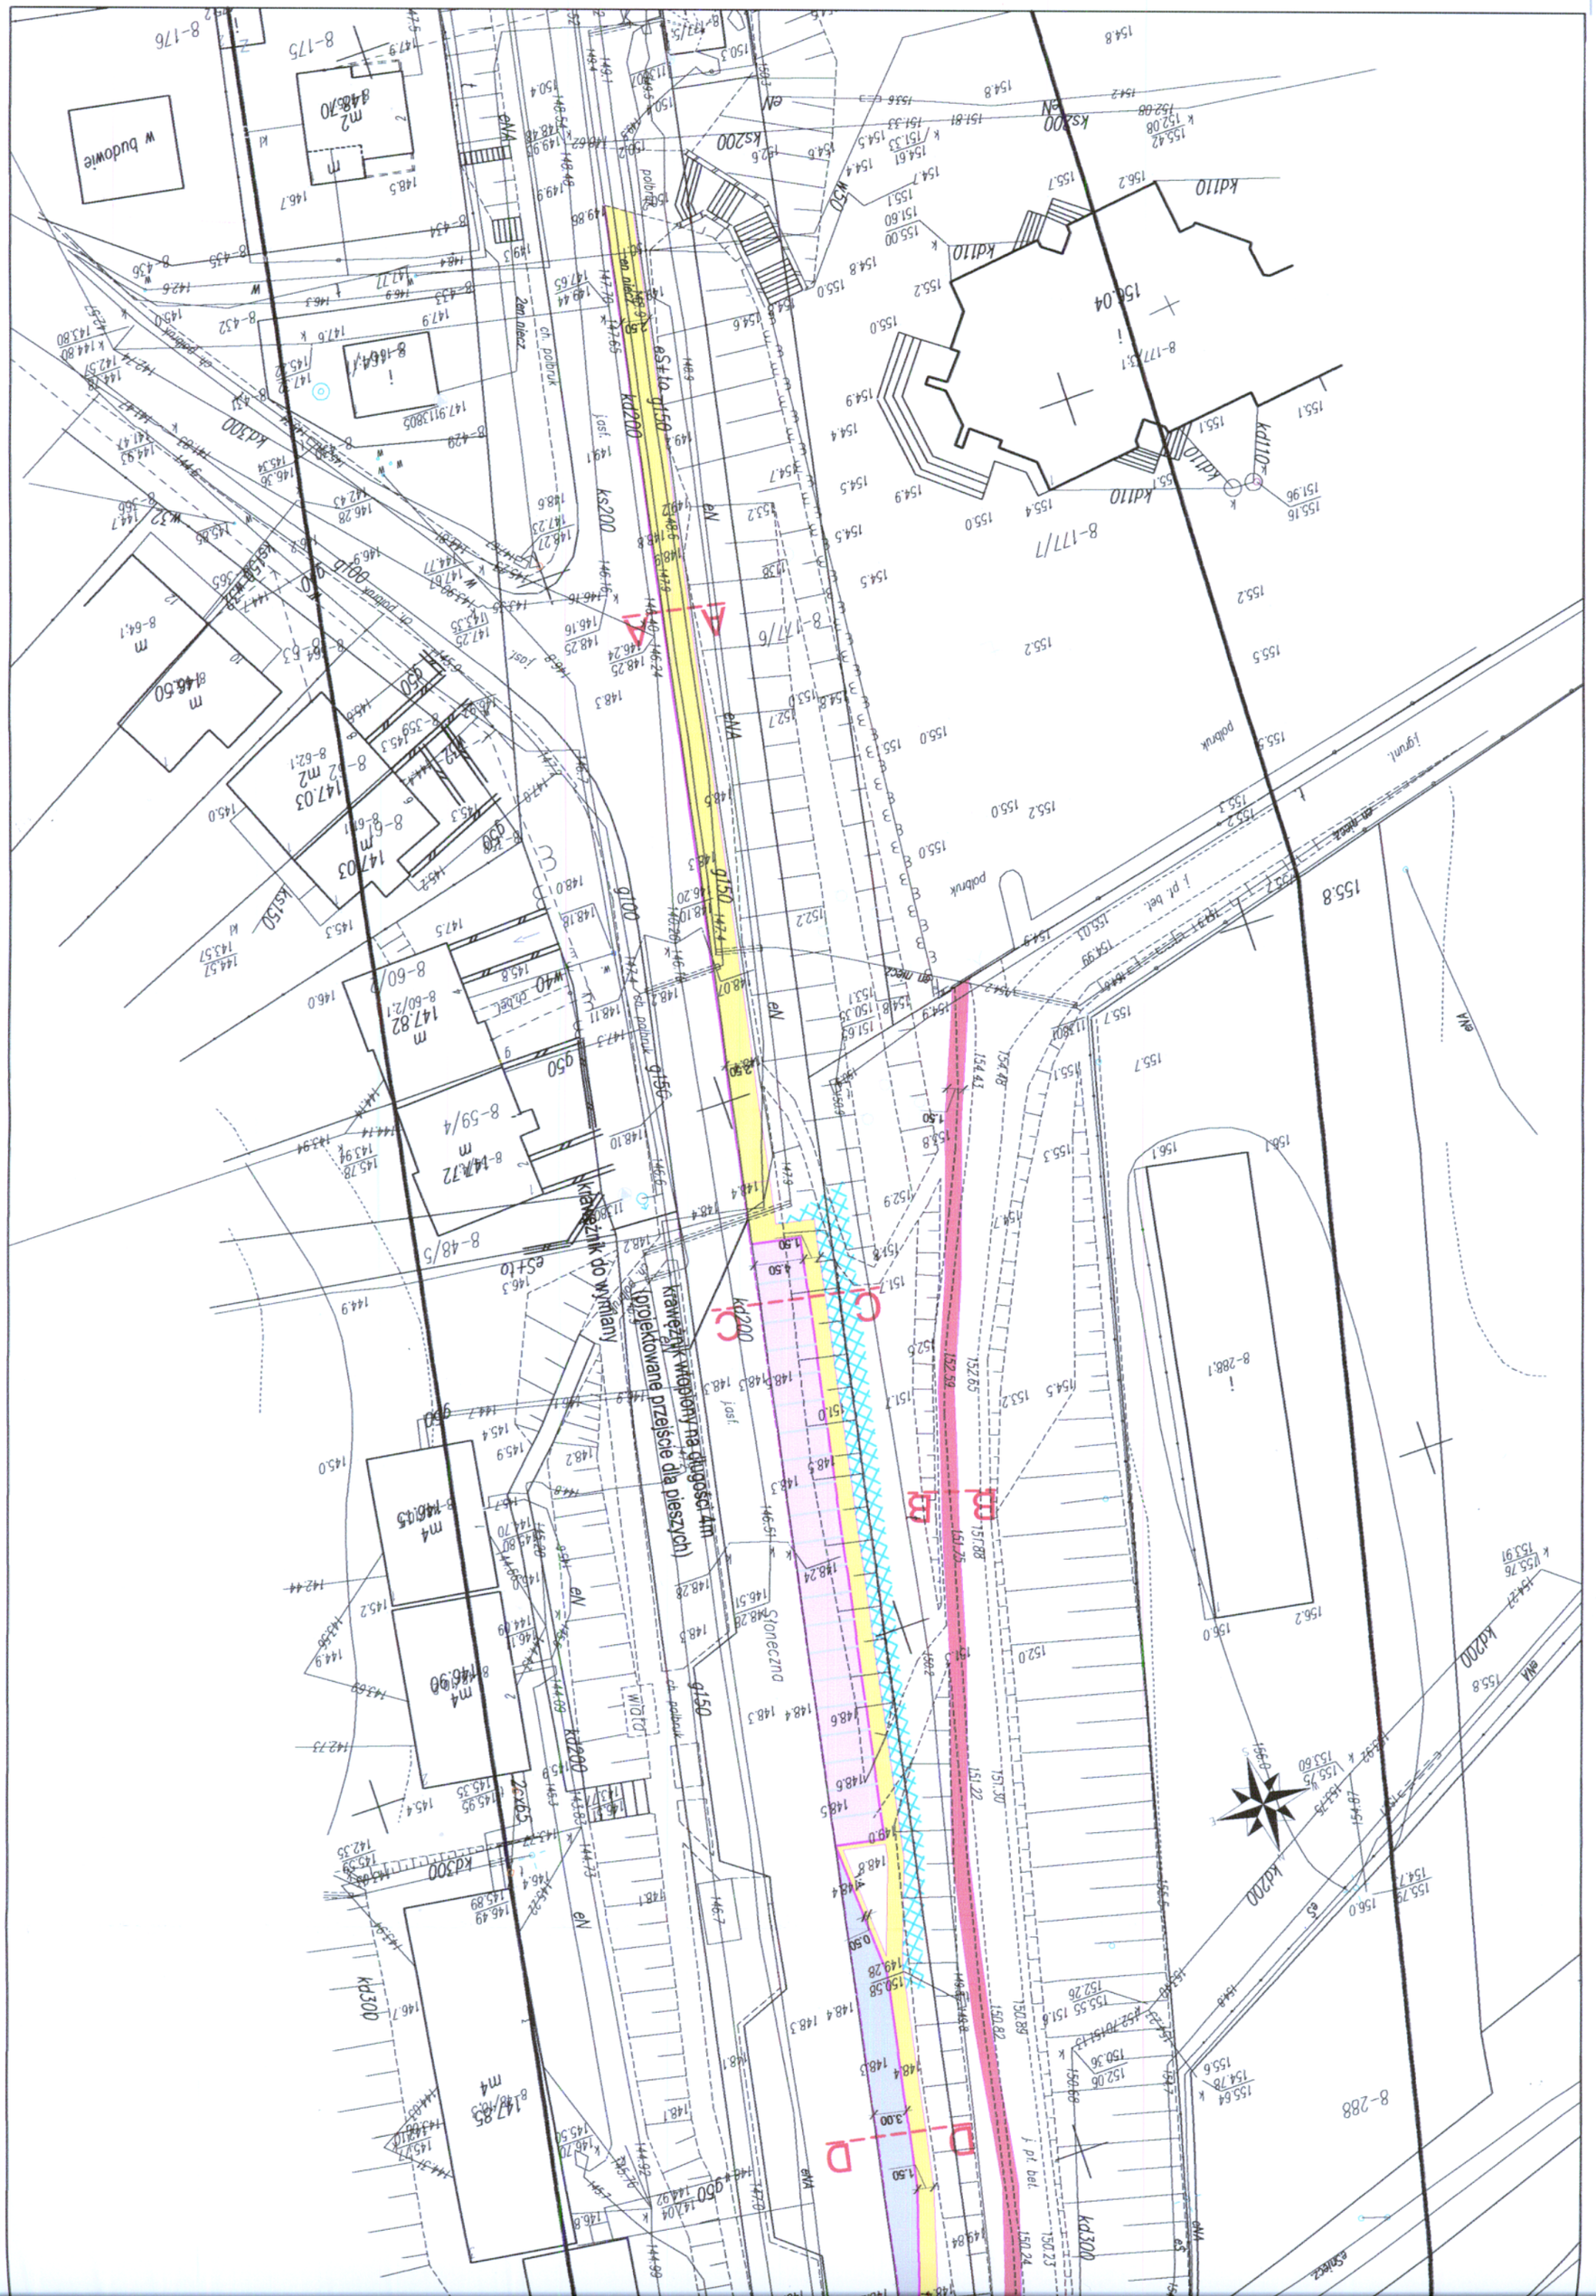
krawężnik wtopiony na długości 4m
projektowane przejście dla pieszych
krawężnik do wymiany
Słoneczna
A
A
C
C
D
D
w budowie