


# Przekrój normalny i konstrukcyjny II-II

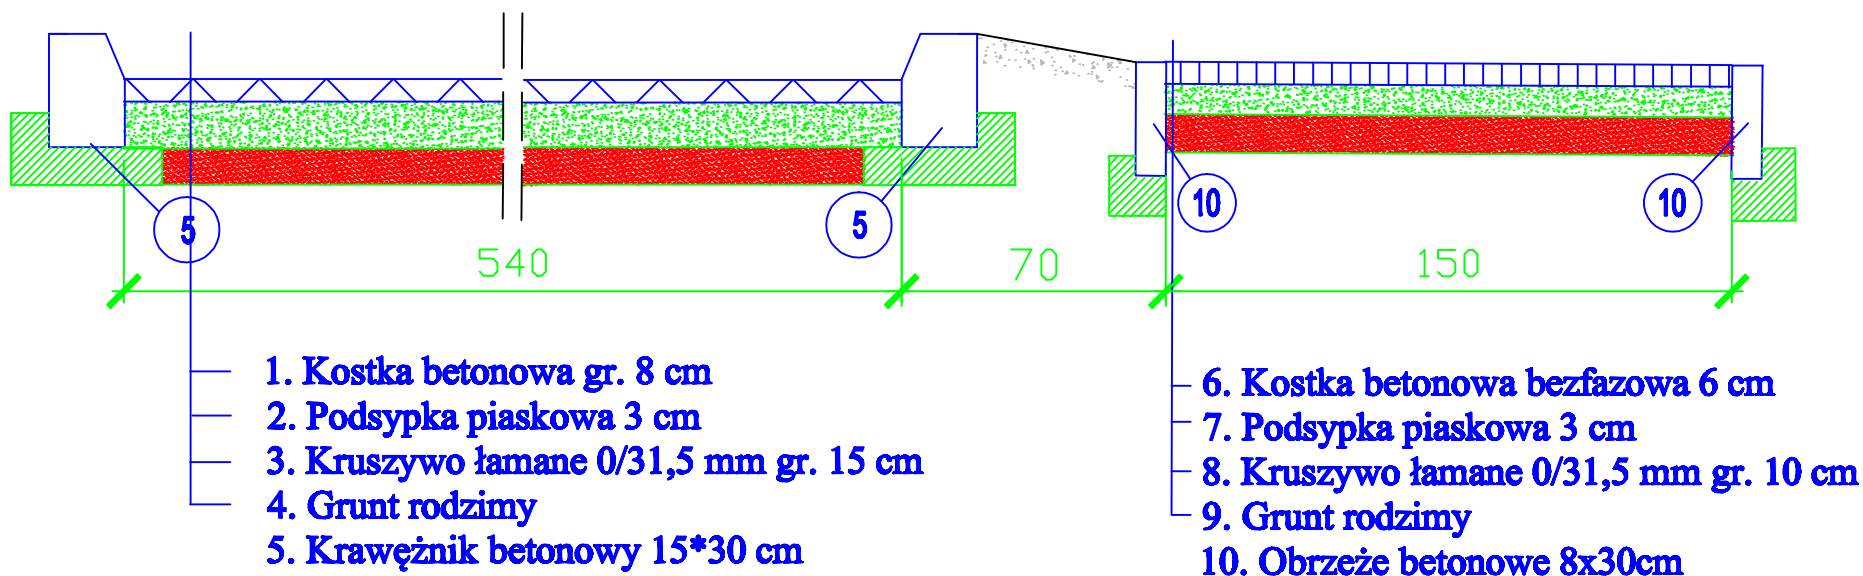

Stadium	Projekt	Nr zlec.	
Obekt	Przekrój normalny i konstrukcyjny - II - II	Nr rys.	
Adres	Mragowo ul. Mrogoniusza 71,73,75	Skala	1:200
	Imię i nazwisko	Upr. bud	Data
Sporządził	Roman Szczepan	136/90/OL	
Opracował	inż. Piotr Andrzejczyk	66/02/OL	