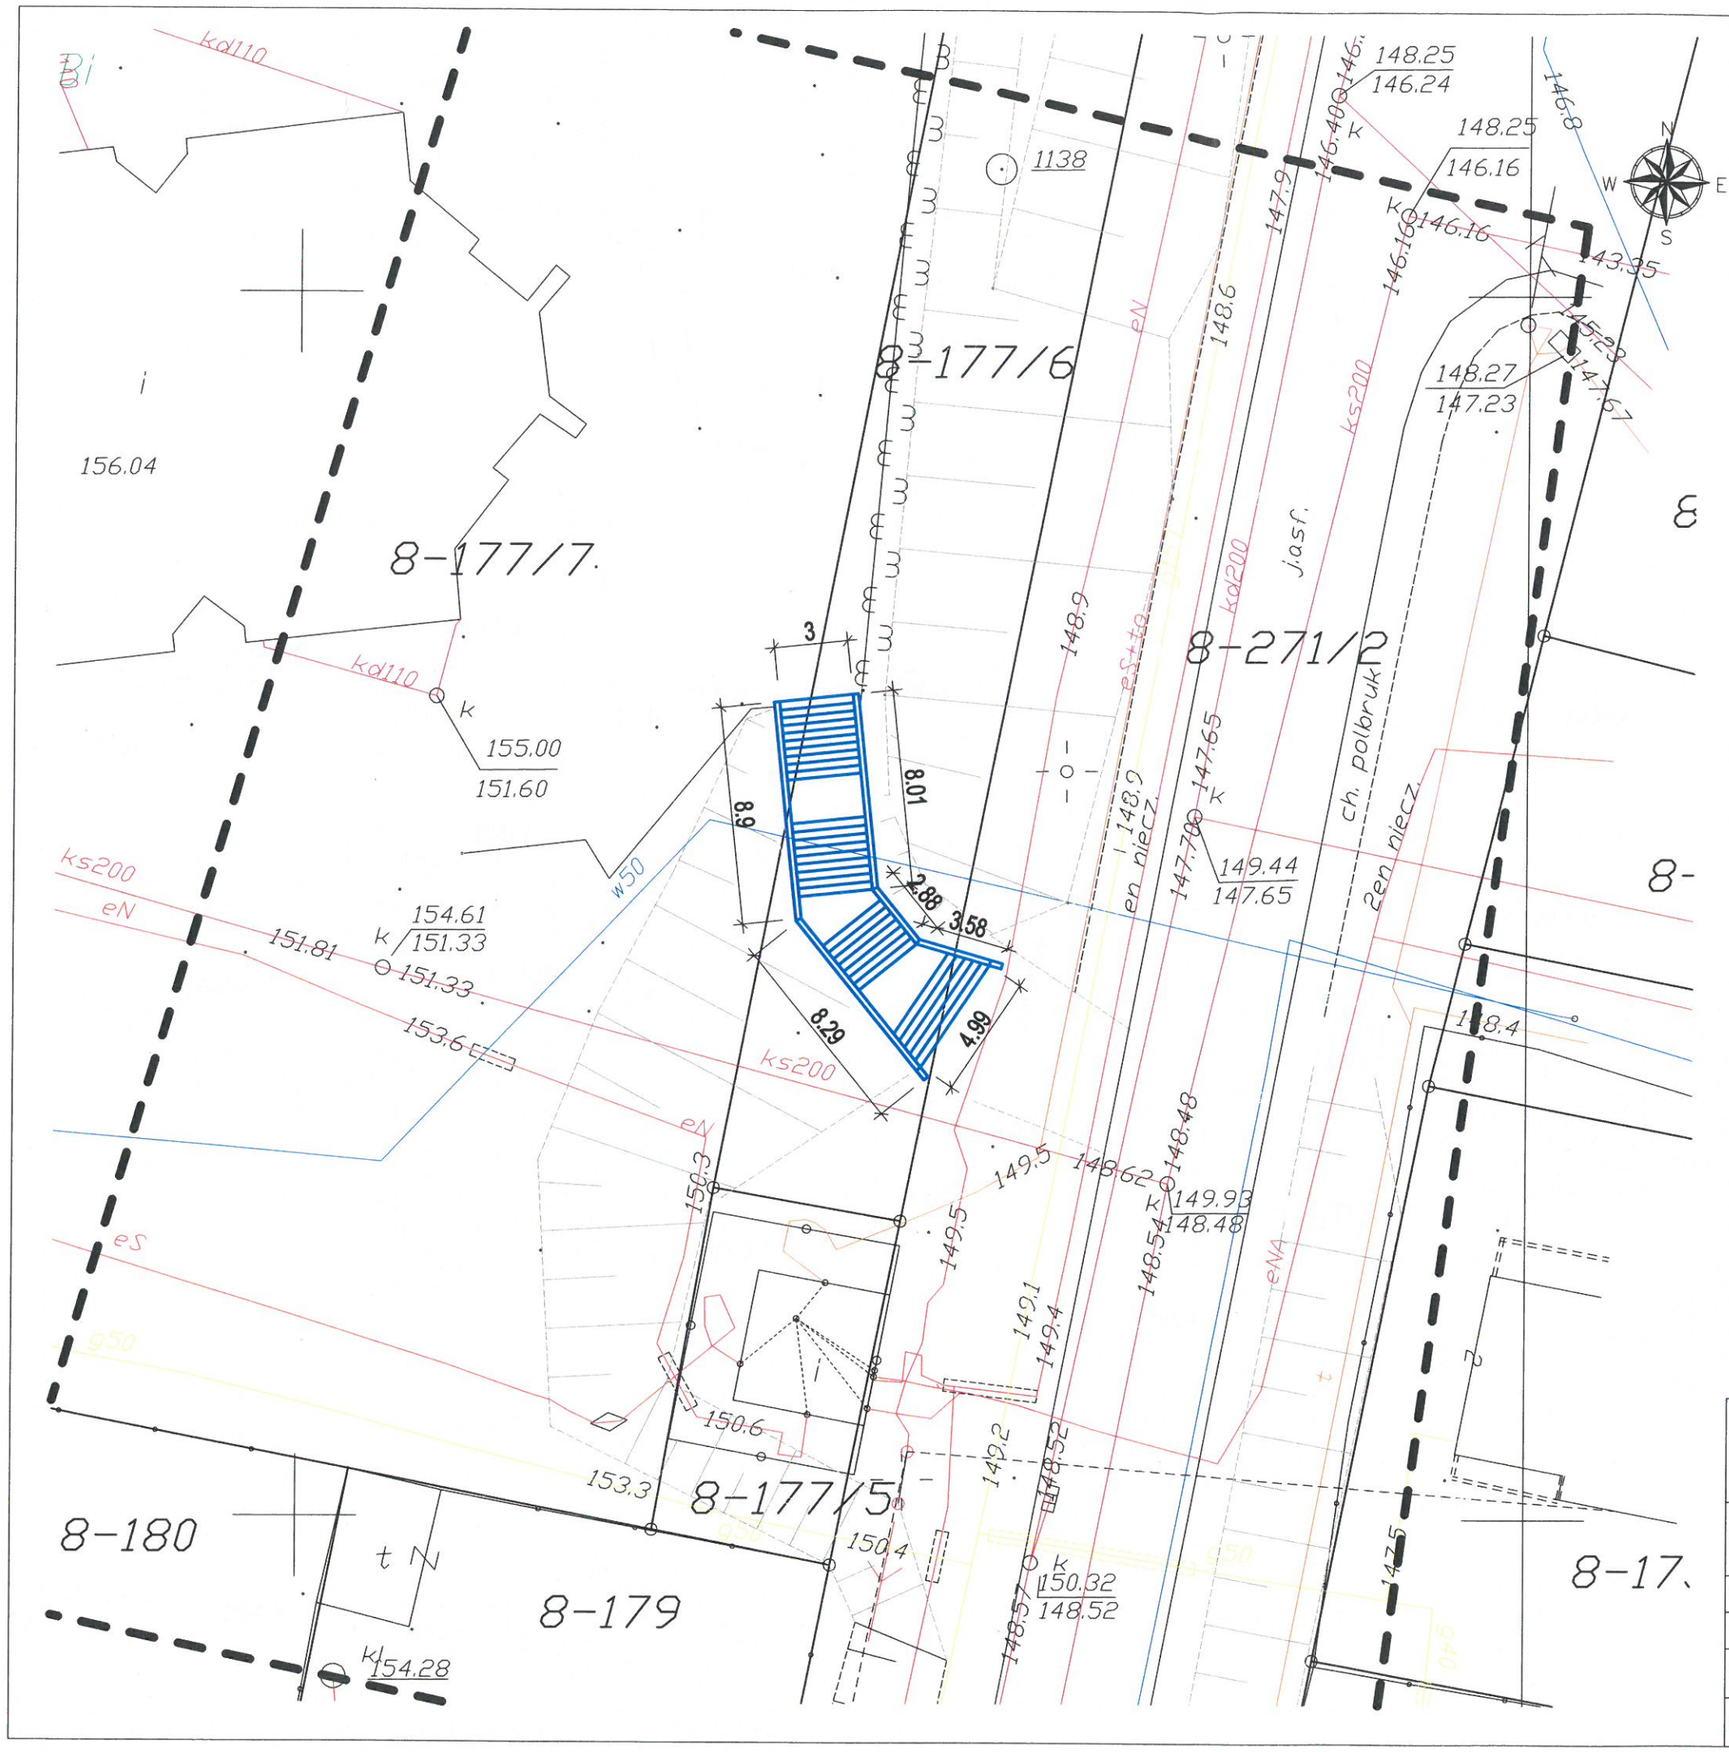

Legenda:

projektowane schody

Rzymskokatolicka Parafia
Najświętszej Maryi Panny Saletyńskiej
w Mrągowie
ul. Słoneczna 1 B, 11-700 Mrągowo
tel. 7[illegible]99 2[illegible]

Wyrażam zgodę na wykonanie schodów prowadzących z ulicy Słonecznej na plac kościelny

ks. Mieczysław
proboszcz

Pracownia projektowa: USŁUGI INŻYNIERSKIE *mgr inż. MACIEJ BARTOSIEWICZ* ul. Żołnierska 4/60, 11-700 Mrągowo tel. 603 182 620		Inwestor: **Gmina Miasto Mrągowo ul. Królewiecka 60A 11-700 Mrągowo**	
Nazwa obiektu:	Przebudowa schodów przy ul. Słonecznej w Mrągowie		
Stadium:	Projekt zagospodarowania terenu		data: 09.2022 r.
Tytuł rysunku:	Projekt zagospodarowania terenu	skala: 1:250	nr rysunku D-1
Projektant:	mgr inż. Maciej Bartosiewicz	nr upr. WAM/0030/POOD/11 specjalność: drogowa	Podpis:
Sprawdzający:	mgr inż. Andrzej Dusiński	nr upr. 7342/CIE-101/941 specjalność: drogowa	