MAPA DOKUMENTACYJNA

skala 1: 500

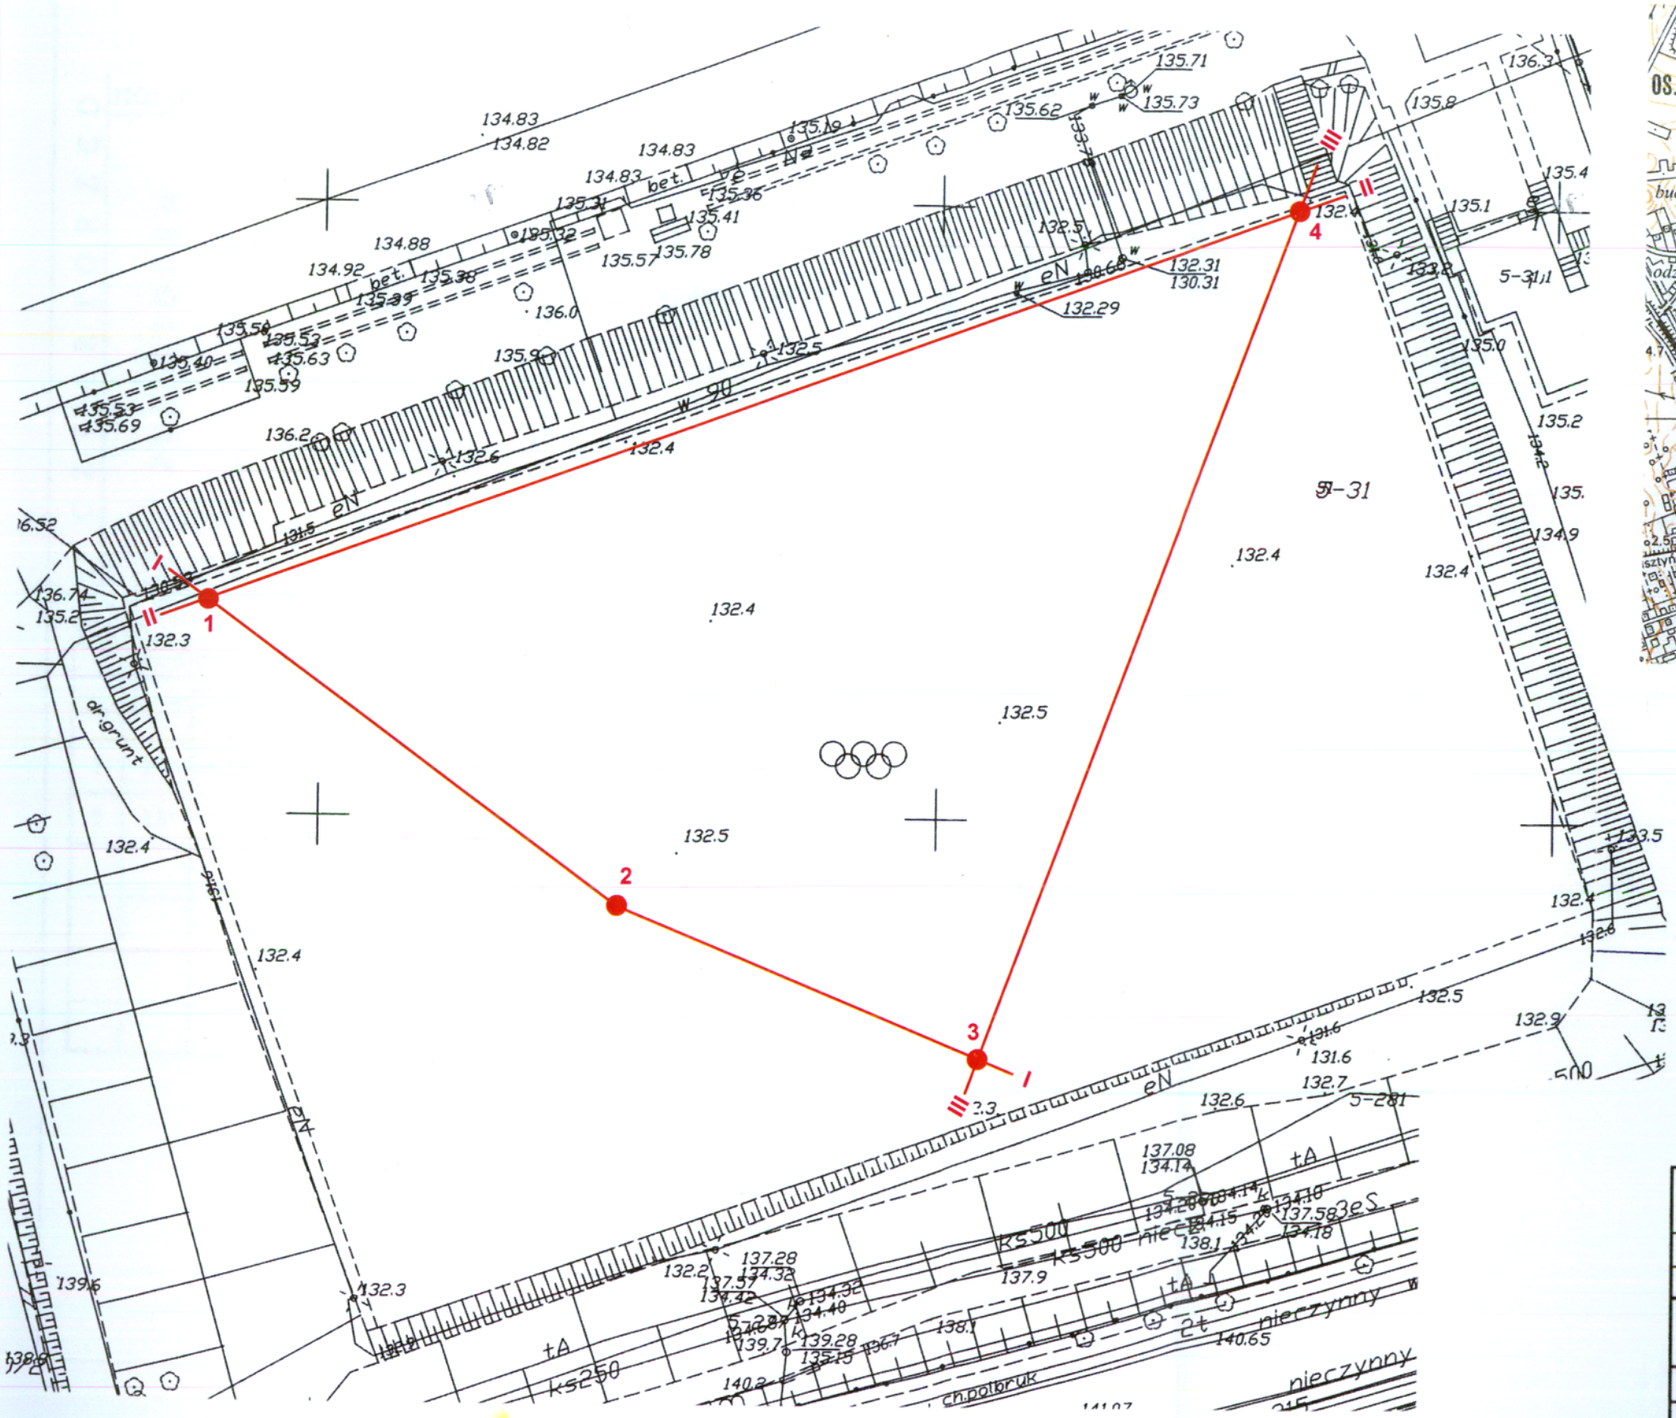

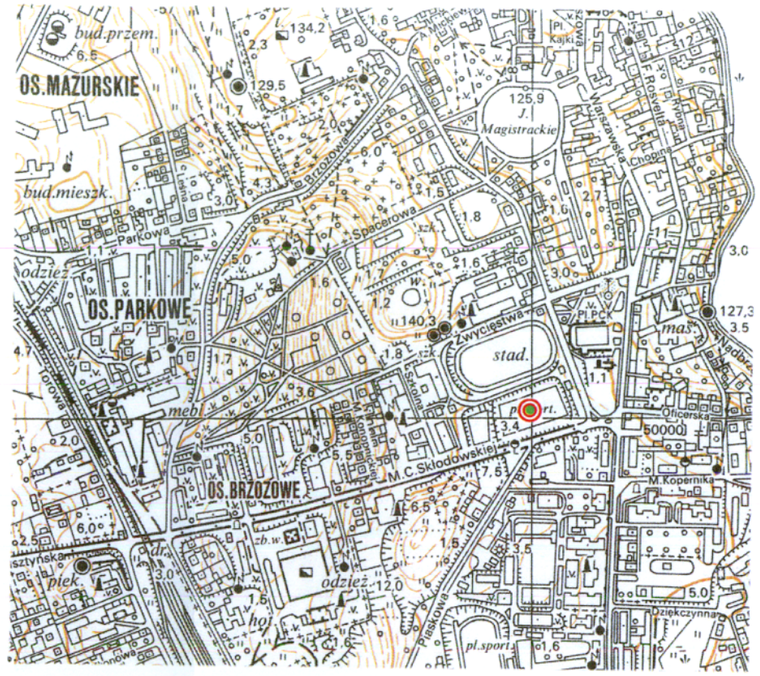

numer i miejsce wykonanego wiercenia

linia przekroju geotechnicznego

Załącznik nr 1

"GEOTECHNIKA"		
mgr inż. Bolesław Zwinczak OLSZTYN ul. Akacjowa 16		
Temat: dokumentacja geotechniczna		
Obiekt: Stadion Miejski		
Miejscowość:	MRĄGOWO ul. Mrongowiusza 1	Nr arch. 16/GI/16
		Data: marzec 2016
Opracował:	mgr inż. Bolesław Zwinczak	Podpis
Kreślił:	mgr inż. Bolesław Zwinczak	Podpis

nek wykonano programem GeoPlan. Plik: C:\Documents and Settings\bz\Pulpit\16.GI.16 Mrągowo\MAPA..MAP4