PLAN SYTUACYJNY

Skala 1:500

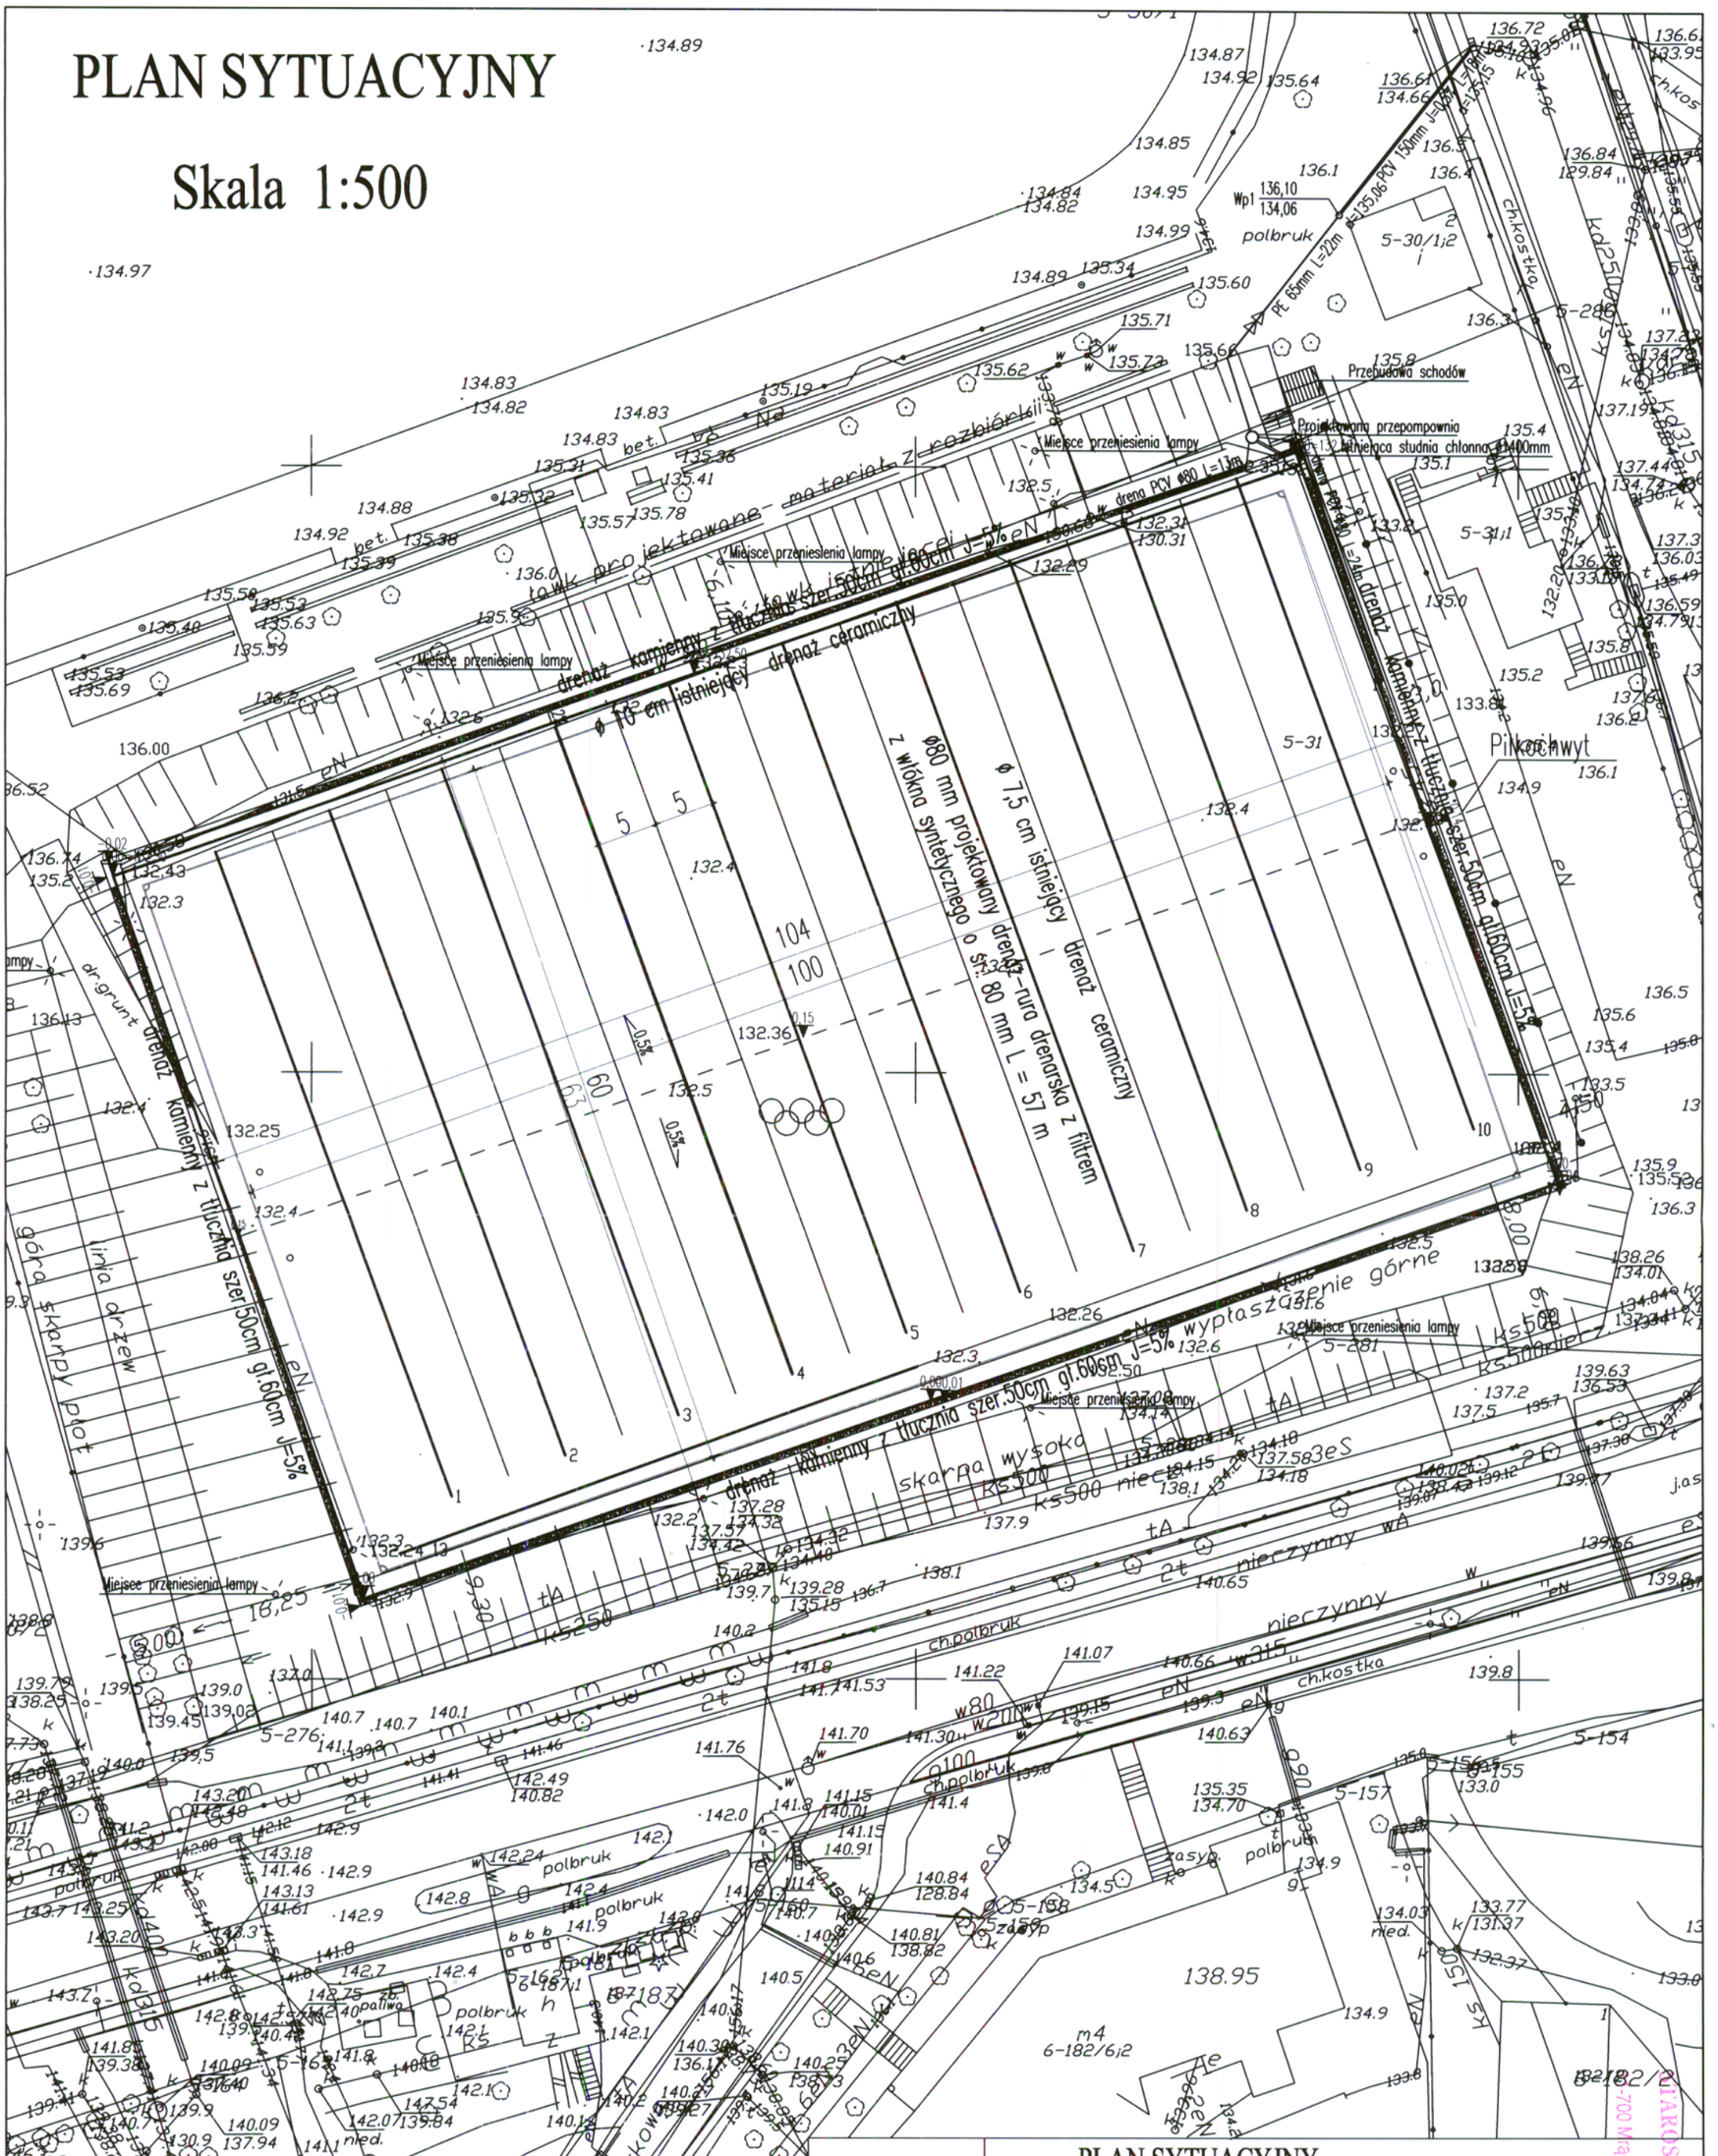

Obiekt	**PLAN SYTUACYJNY** **ZAGOSPODAROWANIE TERENU PŁYTY DOLNEJ BOISKA**		
Adres	**11-700 Mrągowo Dz. nr 5-31, 5-30/1**		
Inwestor	**Gmina Miasta w Mrągowie**		
Projektant	inż. Kazimierz Bonikowski	Data	III.2016
Architektura		Skala	1:500
Opracowanie		Nr rys.	

PROJEKTANT
INŻYNIER BUDOWNICTWA
Kazimierz Bonikowski
Upr. bud. Nr 65/90/OL § 2 ust. 1 pkt 1
2a ust. 1, 5, 6 ust. 2, 3, 7, 8, 13 ust. 1 pkt 2

STAROSTWO POWIATOWE w Mrągowie
11-700 Mrągowo, ul. Królewiecka 4