


Szczegół B - krawężnik, warstwy boiska i drenaż skala 1:20

1,00	Warstwa nawierzchni z trawy syntetycznej
4,00	Warstwa wyrównująca z miálu kamiennego o frakcji 0-4mm
5,00	Warstwa klinująca z kruszywa kamiennego o frakcji 0-31,5mm
10,00	Warstwa konstrukcyjna z kruszywa łamanego o frakcji 31,5-63mm
10,00	Warstwa odsączająca z piasku

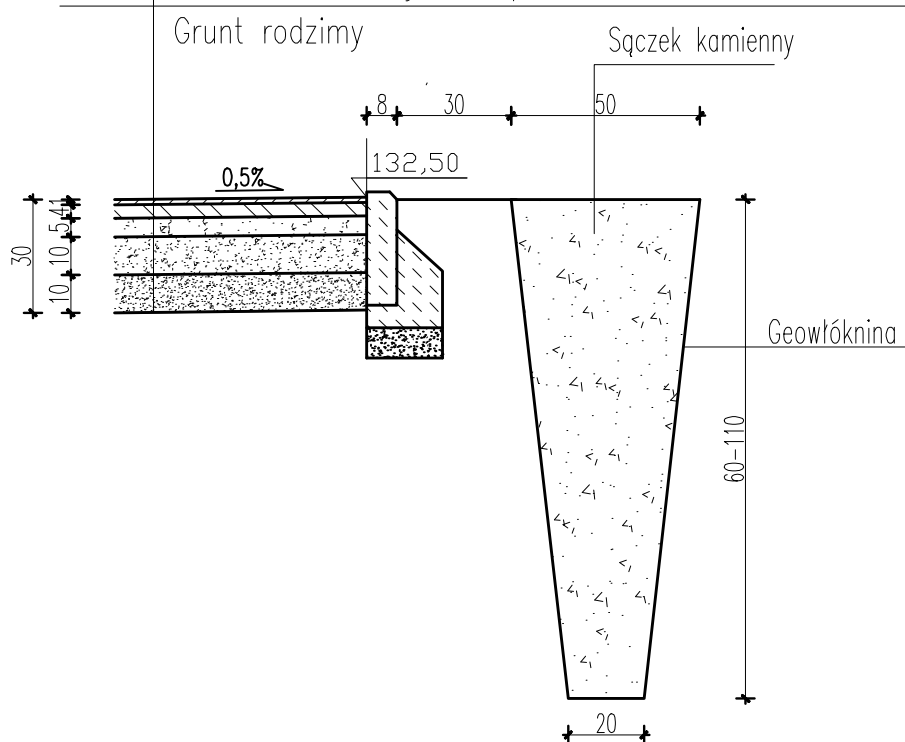

Stadium	Szczegół B - krawężnik, warstwy boiska i drenaż		
Obiekt	Przebudowa boiska - dolnej płyty Stadionu Miejskiego w Mrągowie przy ul. Mrongowiusza 1		
Adres	11-700 Mrągowo Dz. nr 5-31, 5-30/1		
Inwestor	Gmina Miasto Mrągowie, ul. Królewiecka 60A, 11-700 Mrągowo		
Projektant	inż. Kazimierz Bonikowski	Data	IV.2016
Architektura		Skala	1:20