


Szczegół A piłkochwyty skala 1:50

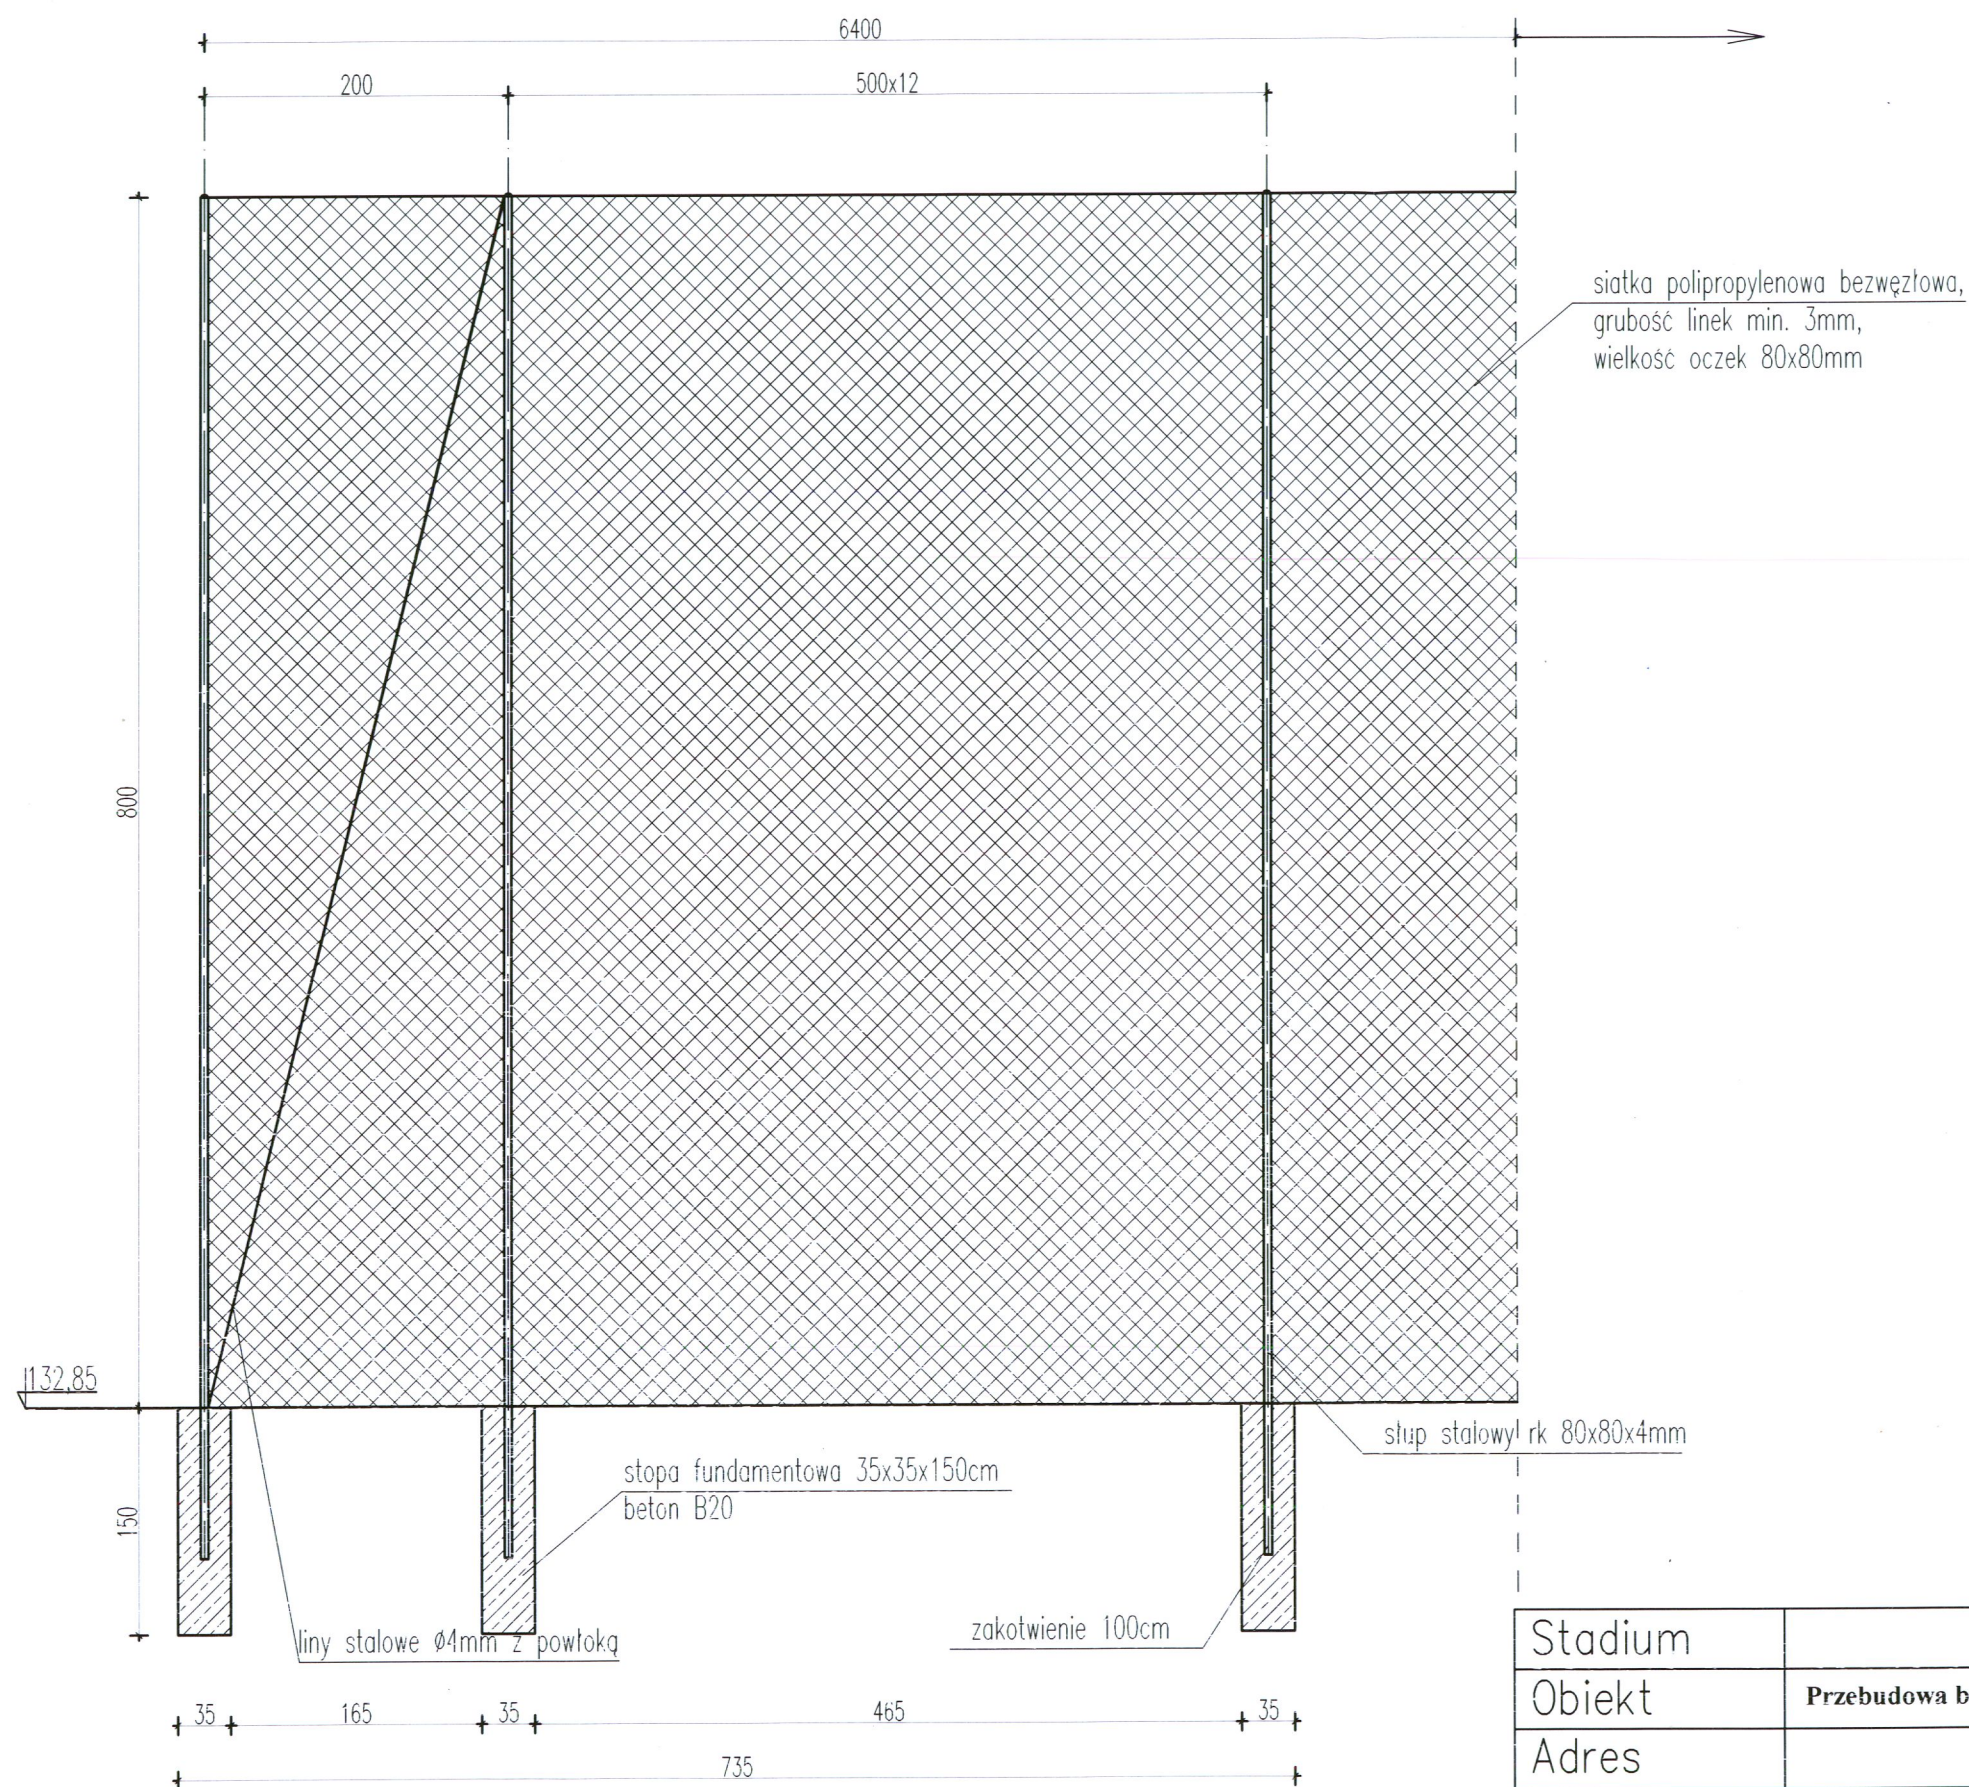

uwagi

- liny rzymskie naciągane
- karabinczyki do mocowania siatki z lina stalową
- nie wolno łączyć siatki do słupków pośrednich

Stadium	Szczegół A - piłkochwyty		
Obiekt	Przebudowa boiska - dolnej płyty Stadionu Miejskiego w Mrągowie przy ul. Mrongowiusza 1		
Adres	11-700 Mrągowo Dz. nr 5-31, 5-30/1		
Inwestor	Gmina Miasto Mrągowo, ul. Królewiecka 60A, 11-700 Mrągowo		
Projektant	inż. Kazimierz Bonikowski	Data	IV.2016
Architektura		Skala	1:50
Opracowanie		Nr rys.	