



Ciąg\_droga

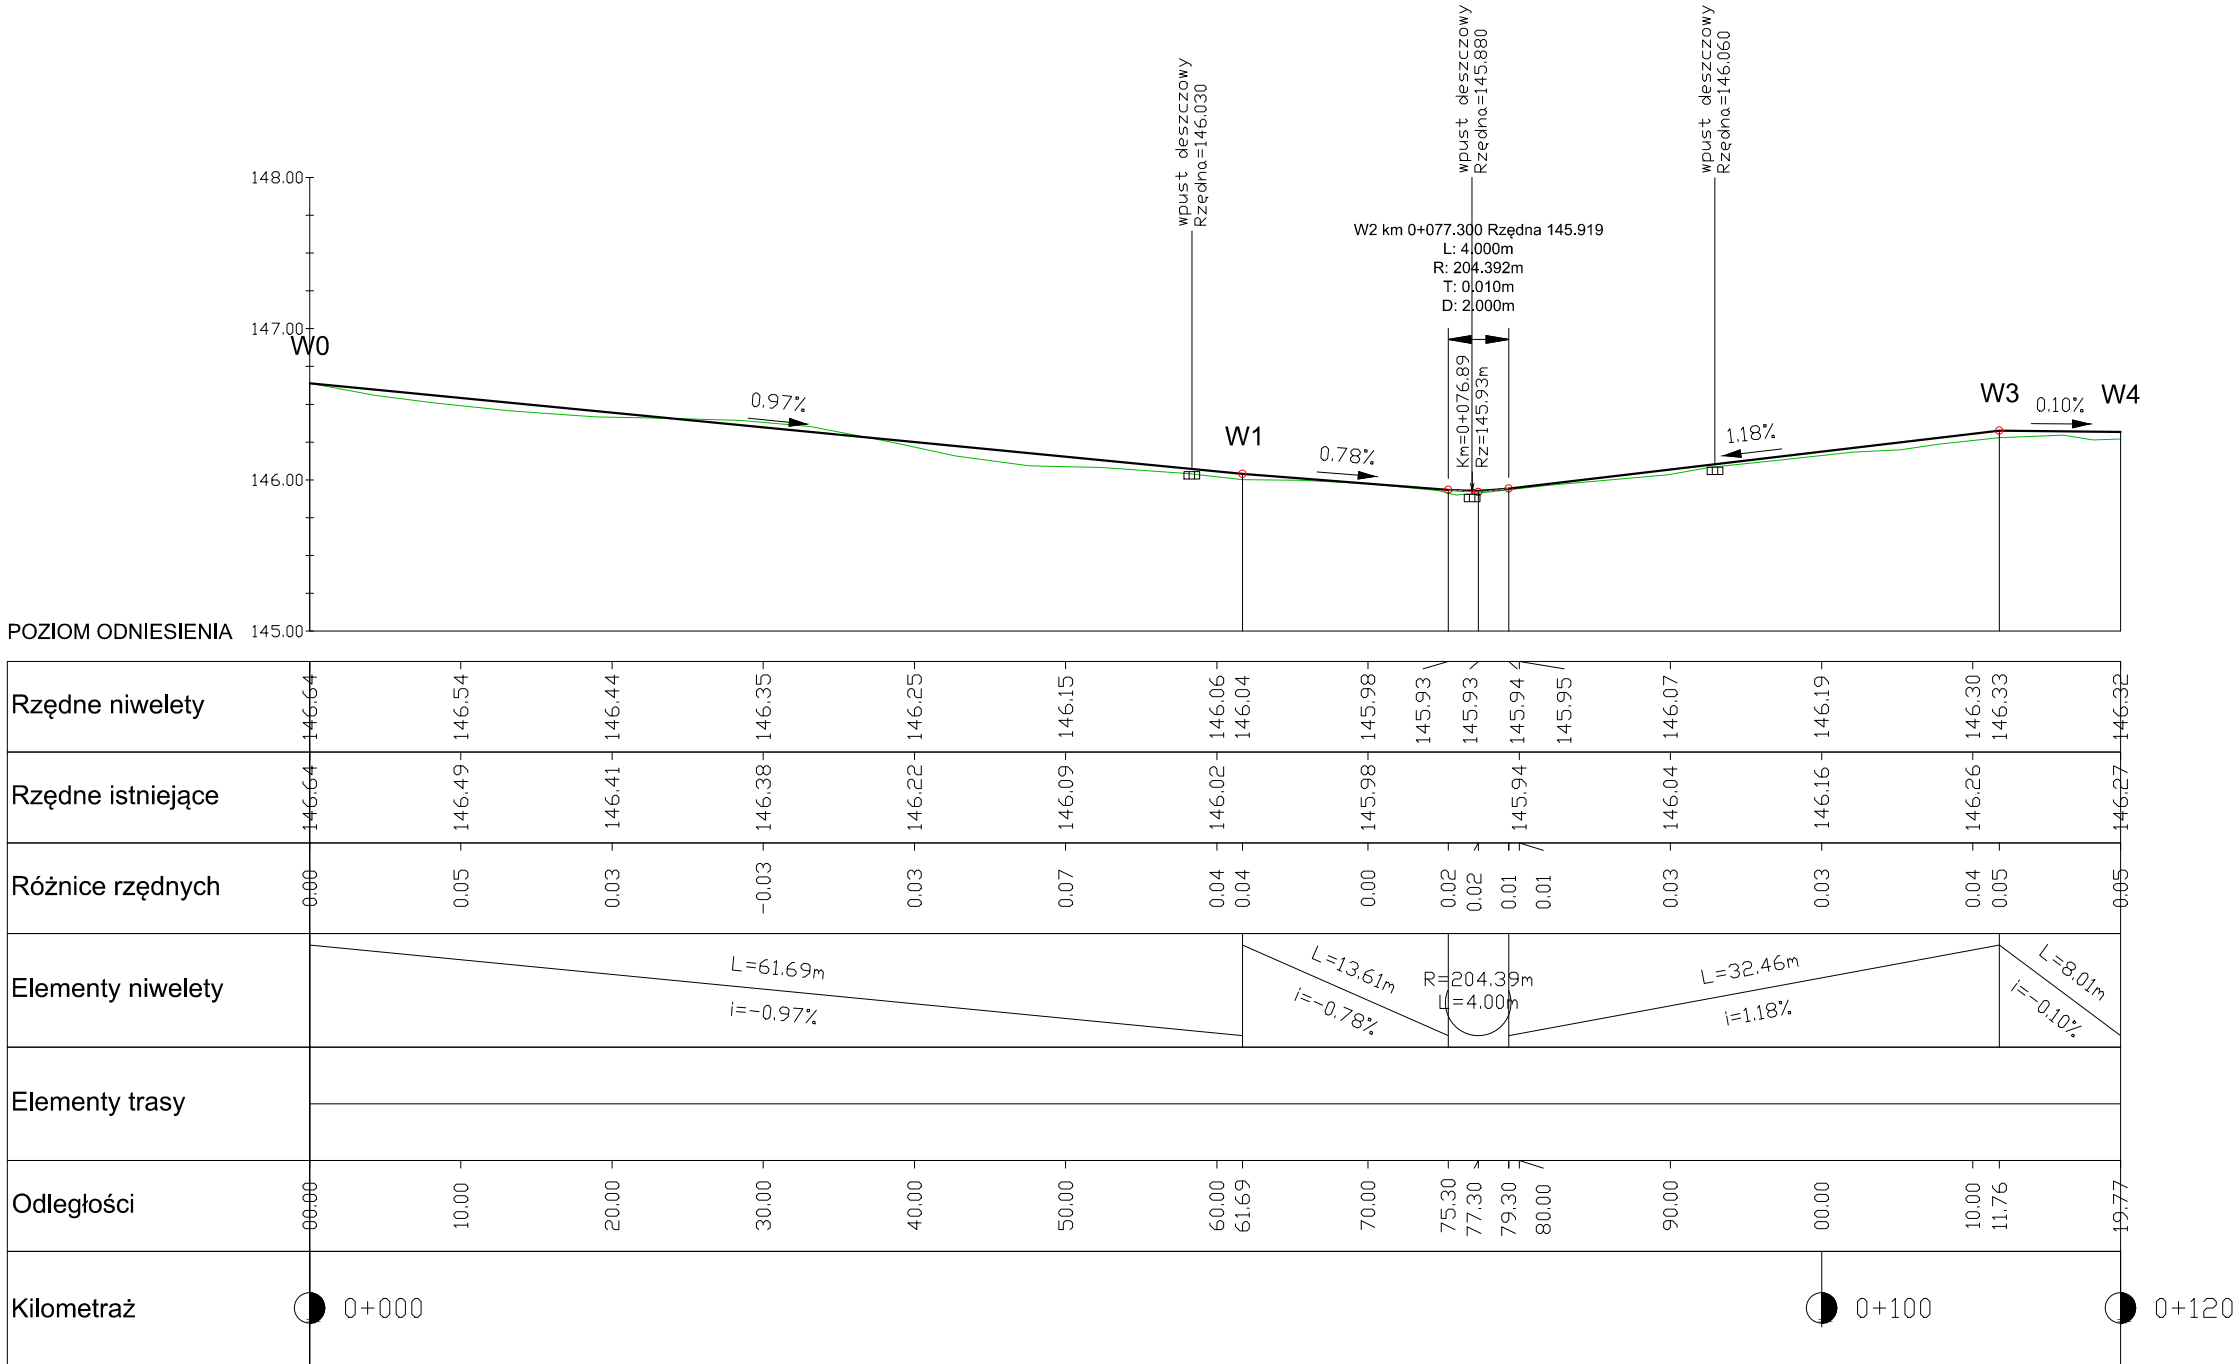

Ciąg\_chodnik

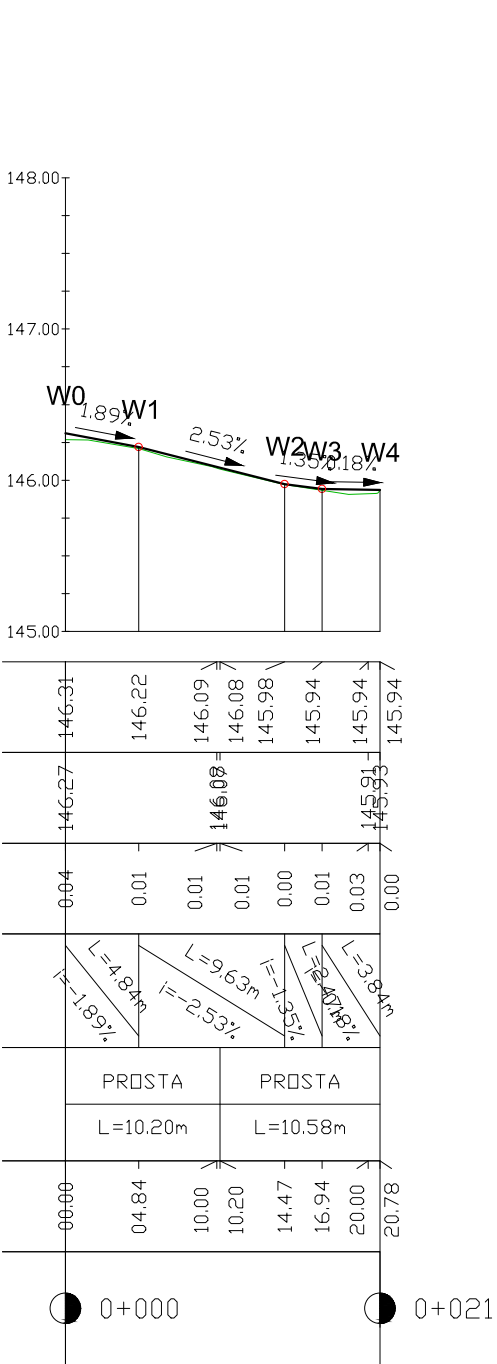

Pracownia projektowa: <b>USŁUGI INŻYNIERSKIE</b> <b>mgr inż. MACIEJ BARTOSIEWICZ</b> ul. Żołnierska 4/60, 11-700 Mrągowo tel. 603 182 620 NIP 745-157-22-39 REGON 280201313		Inwestor: <b>Gmina Miejska Mrągowo</b> <b>ul. Królewiecka 60A</b> <b>11-700 Mrągowo</b>		
Nazwa obiektu:	Remont nawierzchni ciągu komunikacyjnego i placu przy Szkole Podstawowej nr 2, ul. Kopernika 2			
Stadium:	Projekt budowlany		data: 09.2016 r.	
Branża:	Drogowa			
Tytuł rysunku:	Profil podłużny		skala: 1:500/ 1:50	
nr rysunku:	D-1			
Stanowisko:	Imię i nazwisko	Specjalność:	Nr uprawnień:	Podpis:
Projektant:	mgr inż. Maciej Bartosiewicz	drogowa	WAM/0030/POOD/11	