




Przekrój normalny A-A
skala 1:50

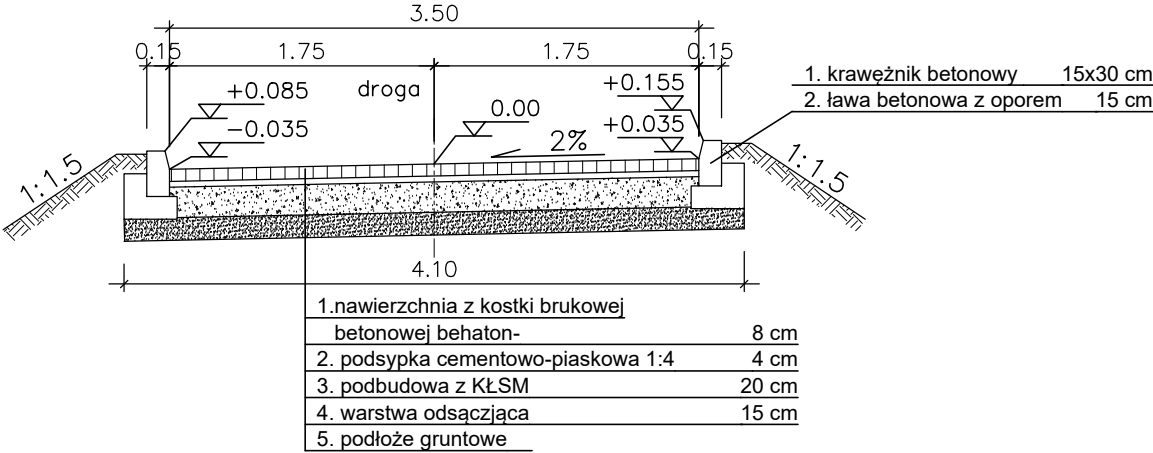

Przekrój normalny C-C
skala 1:50

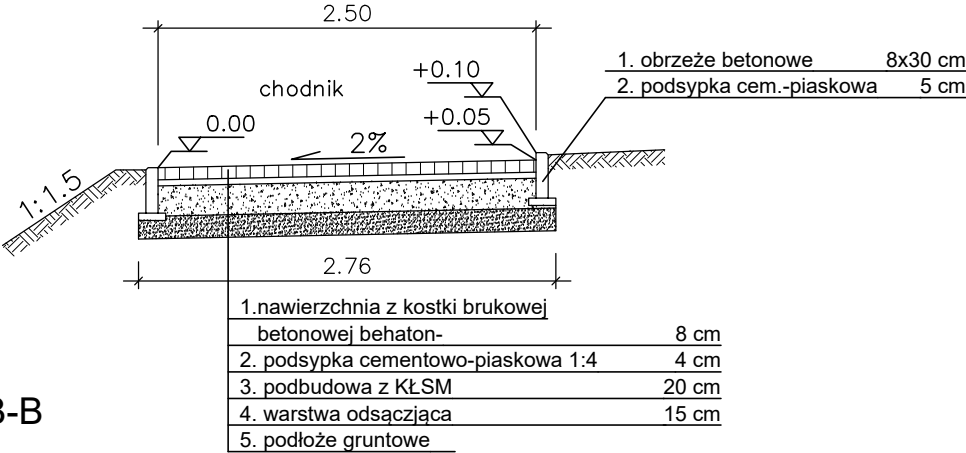


Przekrój normalny B-B
skala 1:50

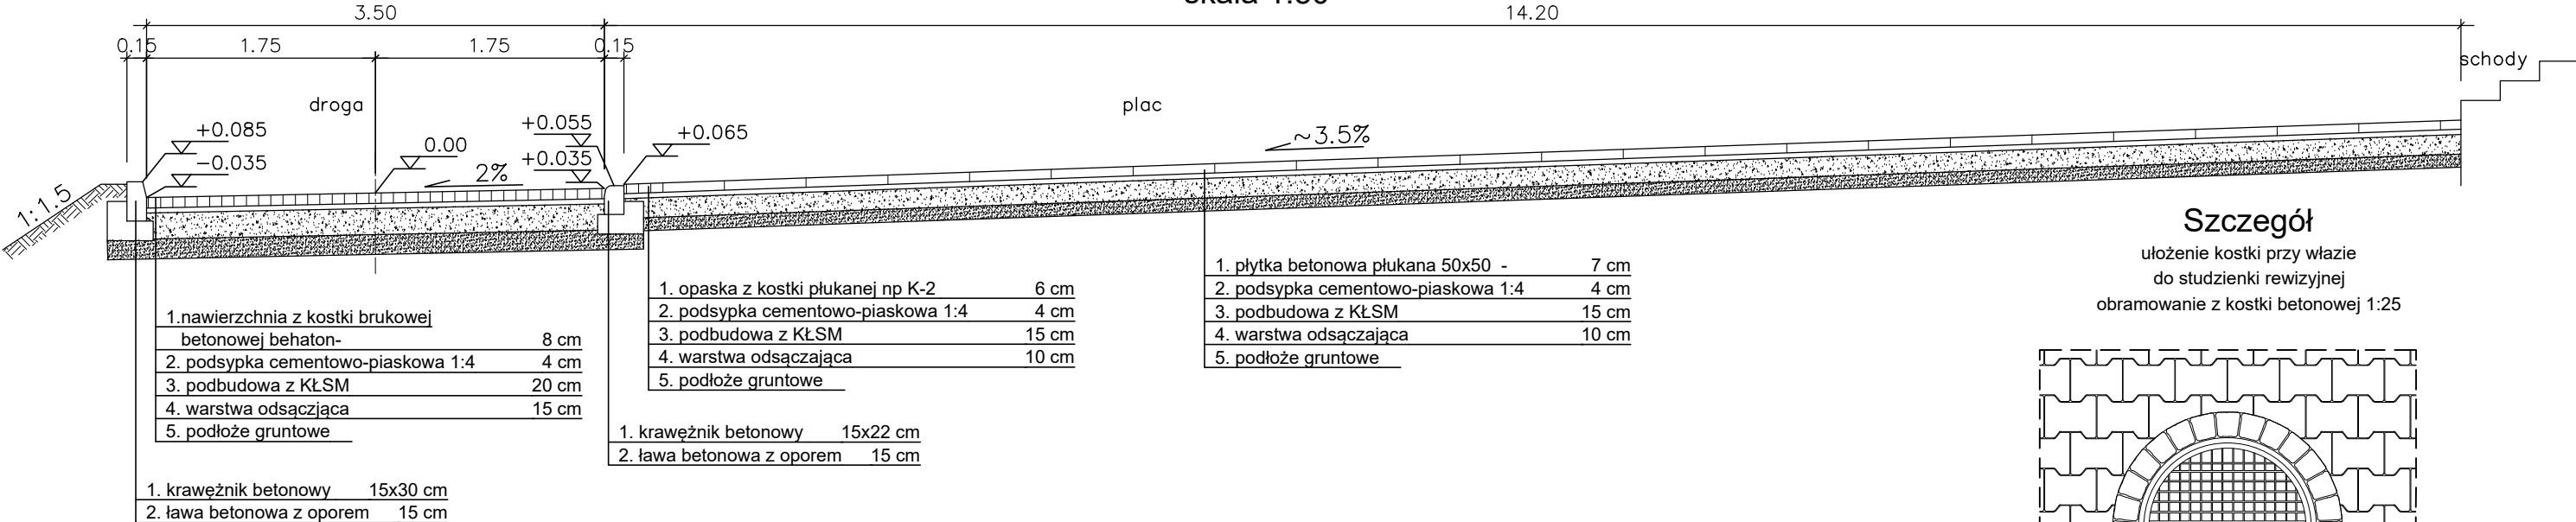


Szczegół

ułożenie kostki przy wlocie
do studzienki rewizyjnej
obramowanie z kostki betonowej 1:25

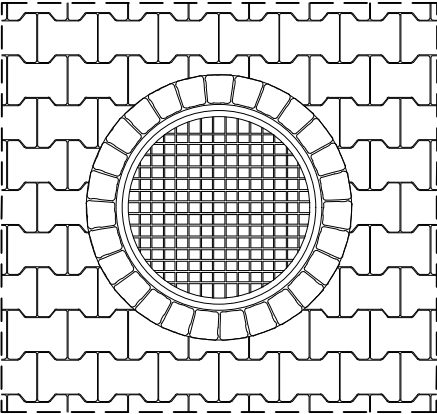


Szczegół

krawężnik wystający 1:25

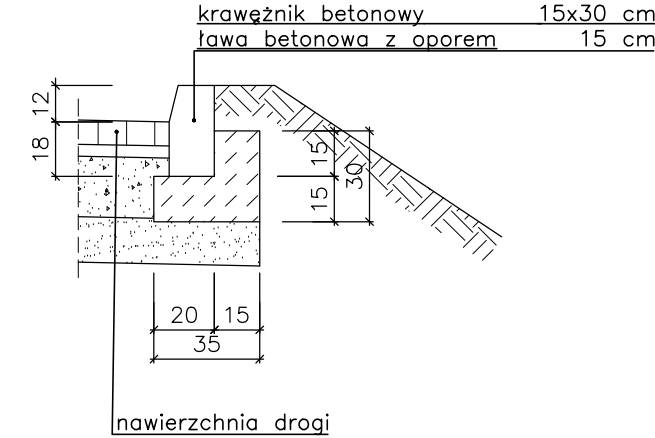


Szczegół

obrzeże 1:25

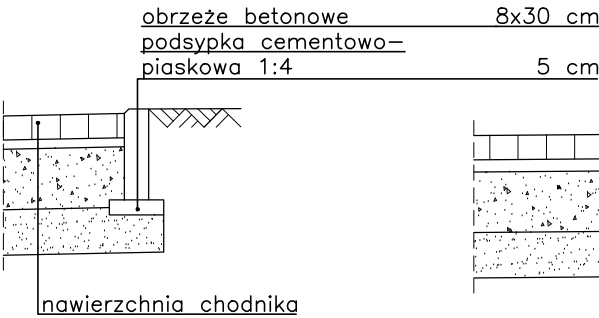

Szczegół

krawężnik obniżony,
1:25

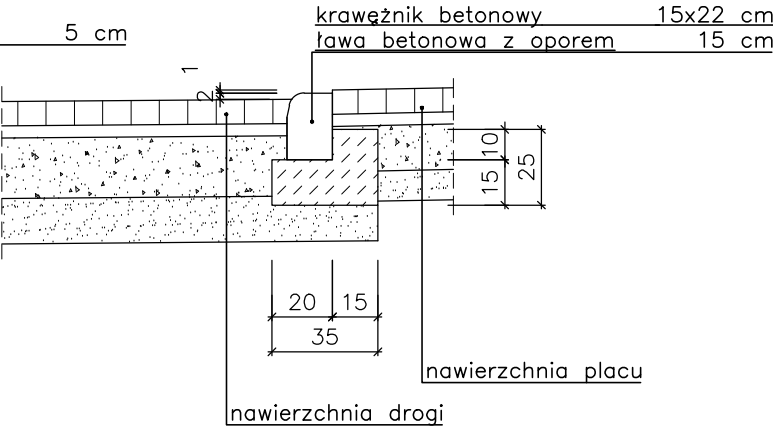

Pracownia projektowa: USŁUGI INŻYNIERSKIE mgr inż. MACIEJ BARTOSIEWICZ ul. Żołnierska 4/60, 11-700 Mrągowo tel. 603 182 620 NIP 745-157-22-39 REGON 280201313		Inwestor: Gmina Miejska Mrągowo ul. Królewiecka 60A 11-700 Mrągowo	
Nazwa obiektu:	Remont nawierzchni ciągu komunikacyjnego i placu przy Szkole Podstawowej nr 2, ul. Kopernika 2		
Stadium:	Projekt budowlany		data: 09.2016 r.
Branża:	Drogowa		
Tytuł rysunku:	Przekroje normalne		skala: 1:50, 1:25
			nr rysunku: D-3
Stanowisko:	Imię i nazwisko	Specjalność:	Nr uprawnień:
			Podpis:
Projektant:	mgr inż. Maciej Bartosiewicz	drogowa	WAM/0030/POOD/11