


Studzienka rewizyjna PVC/PP DN 425 mm

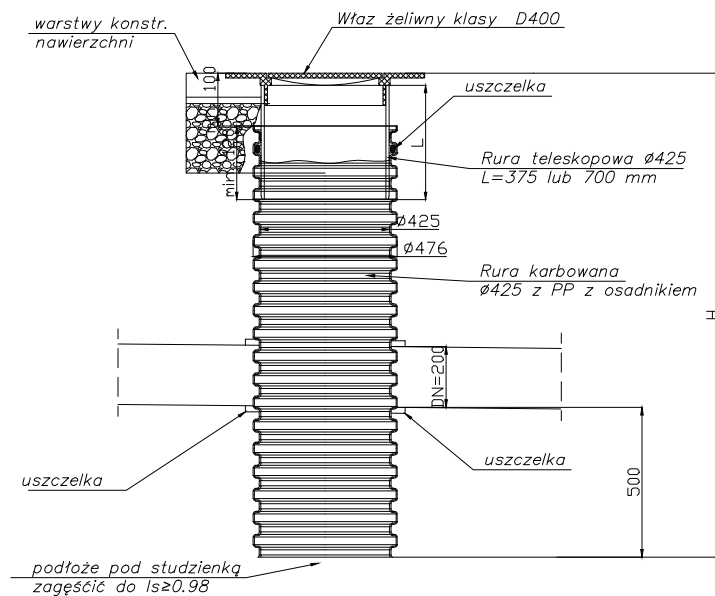

Studzienka rewizyjna Ø425 z rurą trzonową karbowaną DN425 (z rurą teleskopową i włazem żeliwnym klasy C250) z osadnikiem H=500 mm

Pracownia projektowa: USŁUGI INŻYNIERSKIE mgr inż. MACIEJ BARTOSIEWICZ ul. Żołnierska 4/60, 11-700 Mrągowo tel. 603 182 620 NIP 745-157-22-39 REGON 280201313			Inwestor: Gmina Miejska Mrągowo ul. Królewiecka 60A 11-700 Mrągowo	
Nazwa obiektu:	Remont nawierzchni ciągu komunikacyjnego i placu przy Szkole Podstawowej nr 2, ul. Kopernika 2			
Stadium:	Projekt budowlany			data: 09.2016 r.
Branża:	Drogowa			
Tytuł rysunku:	Studnia rewizyjna		skala: 1:25	nr rysunku: S-6
Stanowisko:	Imię i nazwisko	Specjalność:	Nr uprawnień:	Podpis:
Projektant:	mgr inż. Maciej Saczuk	sanitarna	MAZ/0155/POOS/09	