


Profil - ul. Plutonowa

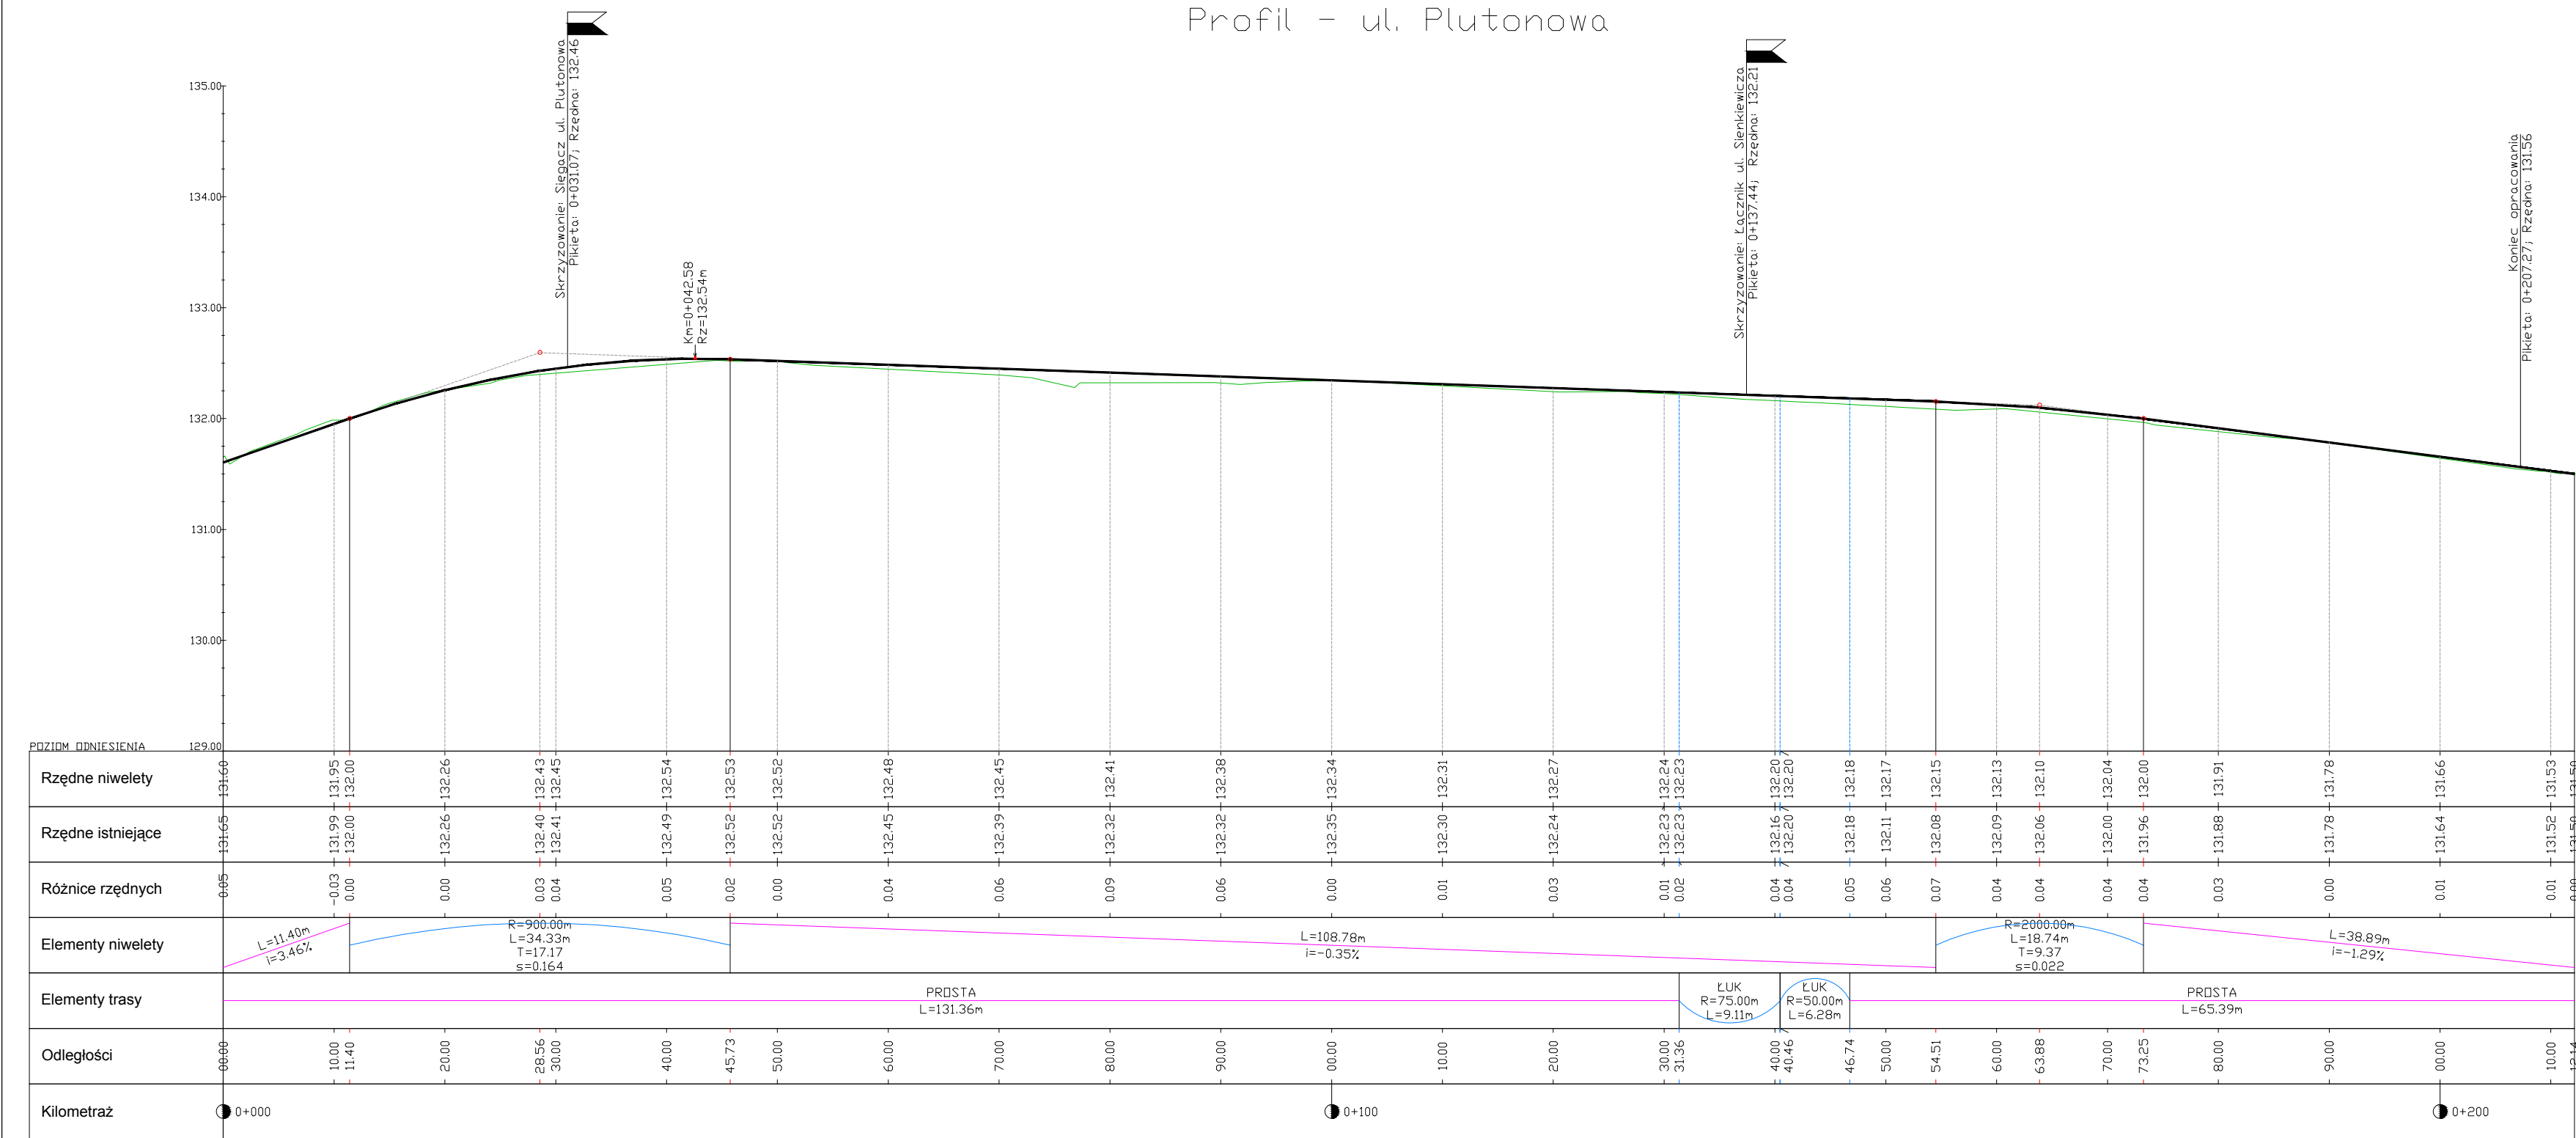

Inwestor: Gmina Miasto Mragowo ul. Królewiecka 60A, 11-700 Mragowo		Jedn. proj.: PRI Budomar, ul. Jagiełły 24 11-500 Giżycko, email: budomar1@wp.pl	
Nazwa inwestycji: Przebudowa ulic Sienkiewicza i Plutonowej w Mragowie wraz z infrastrukturą techniczną			
Tytuł rysunku: Przekrój podłużny - ul. Plutonowa			
Branża: DROGOWA	Projektant: Maria Iwanowska upr. nr WAM/0141/POOD/14		Skala: 1:50/500
	Sprawdzający: Zbigniew Płazewski upr. nr WAM/0029/POOD/11		Data: 10.2015
	Asystent proj.: Mariusz Walasek upr. nr SUW-97/93	Asystent proj.: mgr inż. Marcin Gołębiowski	Nr rysunku: D_2.1