


□ LZ Listaw zasilkowa, okablowanie przez listwę LgY 10mm<sup>2</sup>

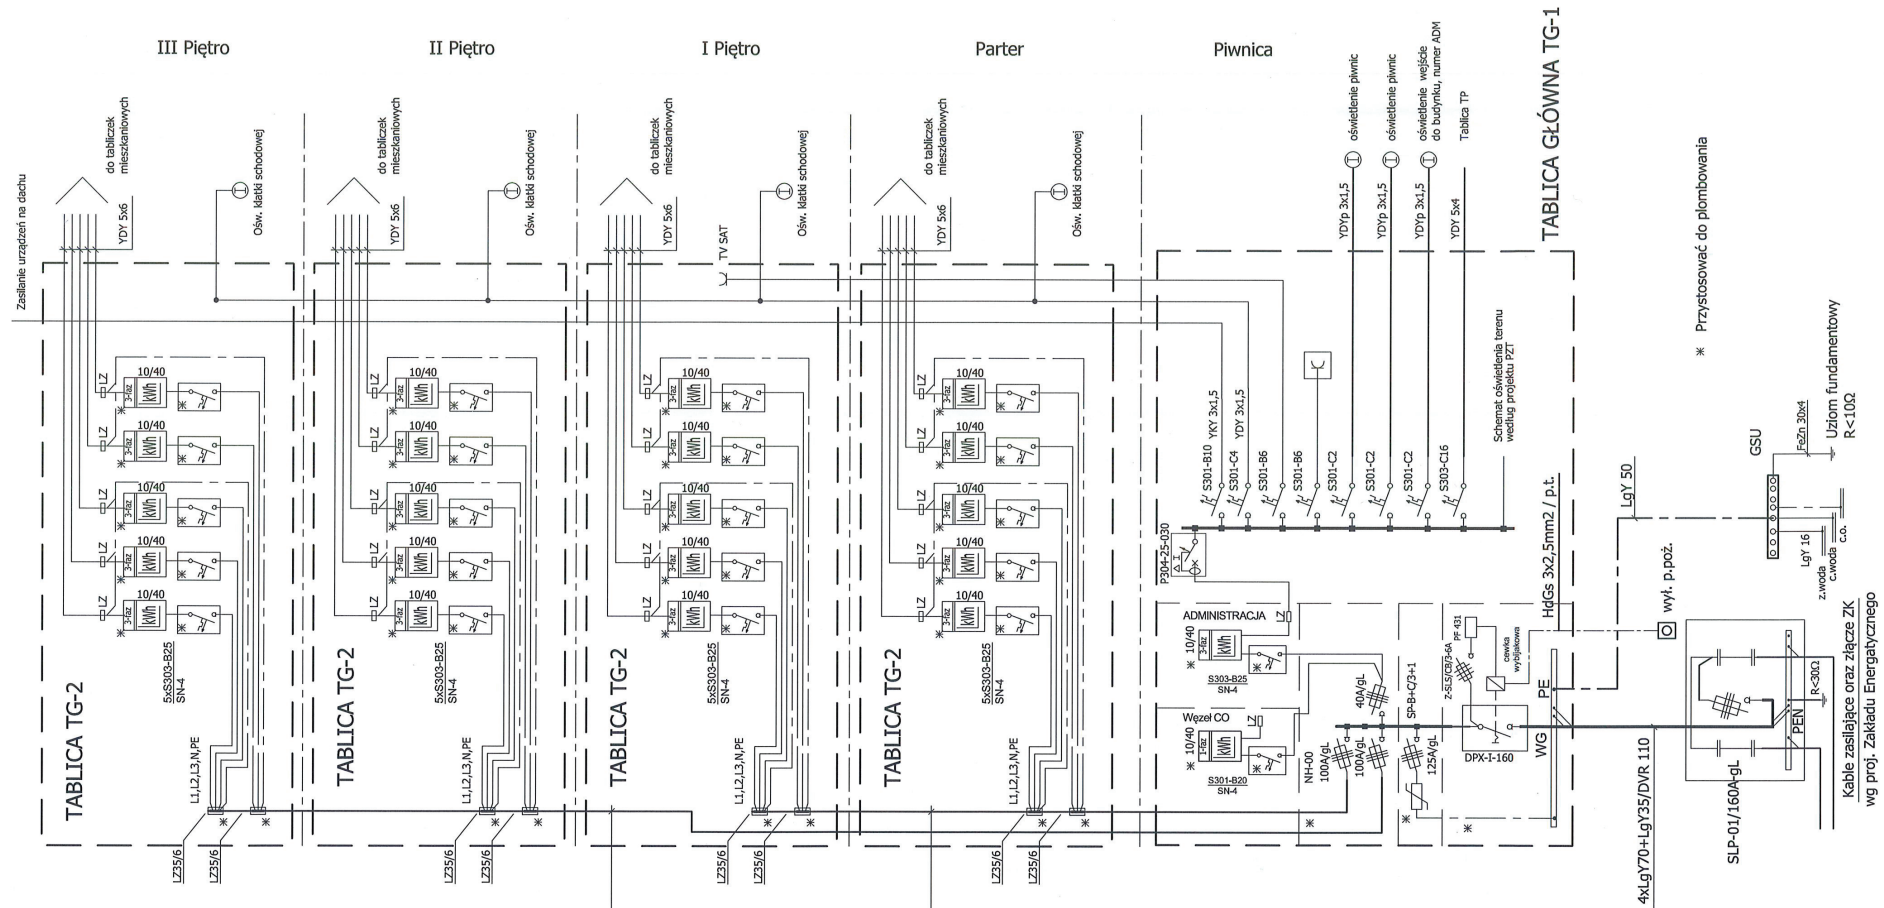

\* Przystosować do plombowania



ENERGA-OPERATOR SA  
Oddział w Olsztynie  
Rejon Dystrybucji w Kętrzynie  
ul. Ogrodowa 17  
11-400 Kętrzyn  
KRS 0000033455  
NIP 583-000-11-90

*Uzgodniowo bez uwag*  
14.03.2016

INŻYNIER d/s  
OBSŁUGI ODBIORCÓW  
Jarosław Boratyński

bpbw BIURO PROJEKTÓW "BPBW" Sp. z o.o.			
10-448 OLSZTYN, UL. GŁOWACKIEGO 28			
PRAWA AUTORSKIE ZASTRZEŻONE			
OBIEKT:	BUDYNEK MIESZKALNY 20 - RODZINNY NR1	SKALA:	1:100
ADRES:	MRAĞOWO UL. KOLEJOWA	BRANŻA:	IE
PRZEDMIOT RYSUNKU:	Schemat Układów pomiarowych	DATA:	03.2016
PROJEKTOWAŁ	mgr inż. Adam Osieński	UPRAWNIENIA	WAM/0064/PWOE/11
OPRACOWAŁ		PODPIS	
SPRAWDZIŁ	mgr inż. Robert Łęgowski	KUP/0178/POOE/09	
		NR. ZLECENIA:	P/3854/S
		NR. RYSUNKU:	E-4