RZUT PIWNICY

SKALA 1:100

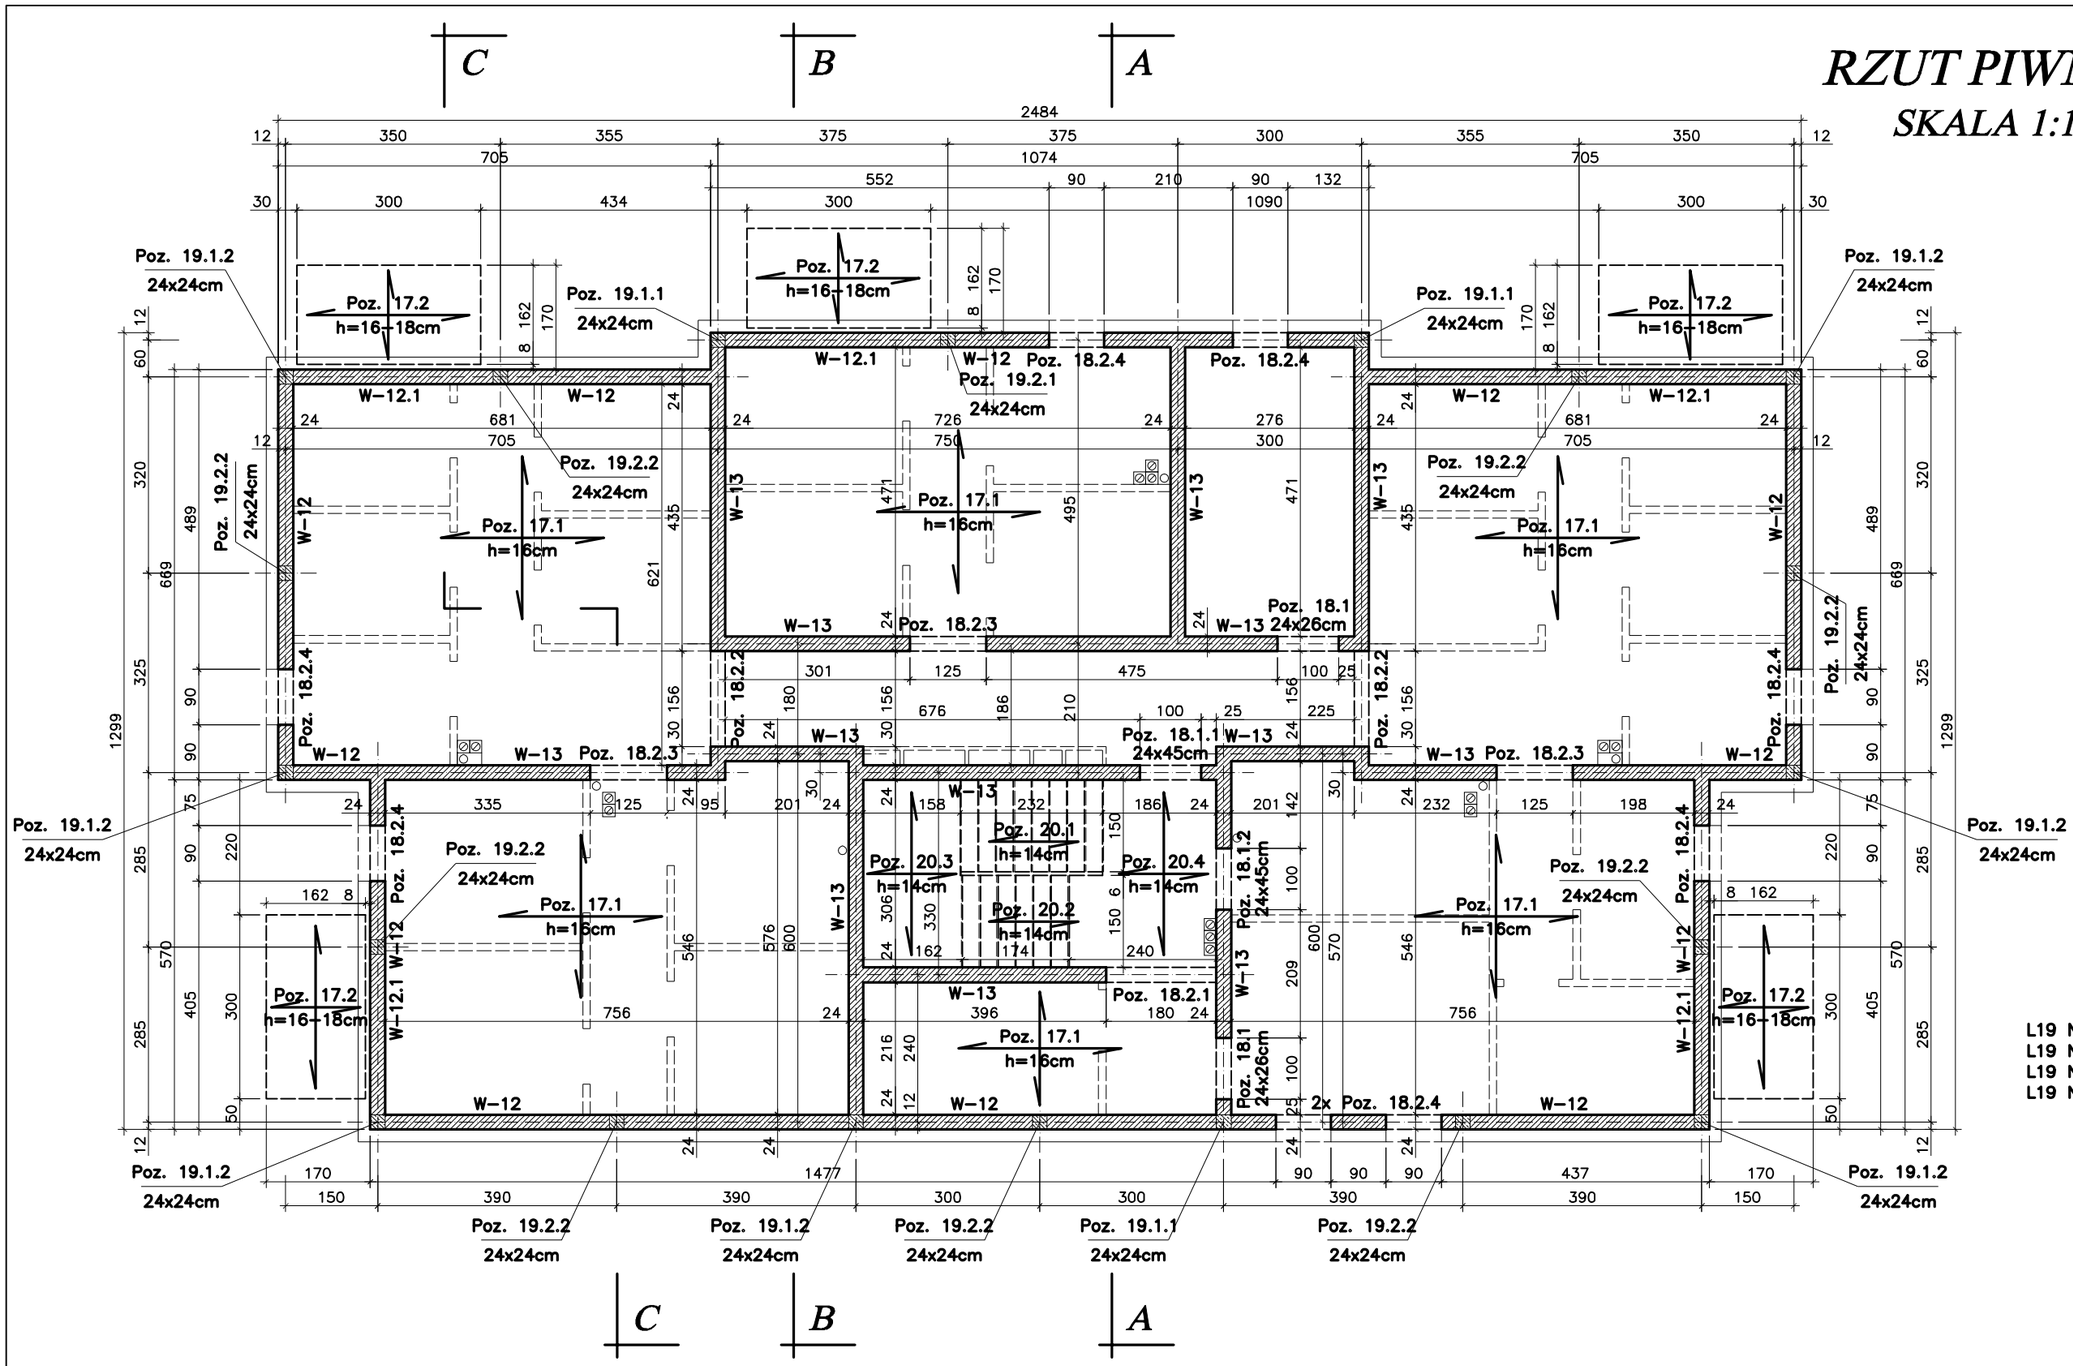

UWAGA:

– Płyty balkonowe Poz. 17.2 mocować do konstrukcji budynku za pośrednictwem "Izokorb" K50–BH15–CV30–h160 firmy Schock lub równoważnymi.

BETON B-25 W-8
STAL A-III 34GS
STAL A-0 StOS

bpbw Projektujemy od 1957 roku.	BIURO PROJEKTÓW "BPBW" Sp. z o.o. 10-448 OLSZTYN, UL.GŁOWACKIEGO 28 PRAWA AUTORSKIE ZASTRZEŻONE			
OBIEKT:	BUDYNEK MIESZKALNY 20 - RODZINNY NR1			SKALA: 1:100
ADRES:	MRĄGOWO, UL. KOLEJOWA			BRANŻA: K
PRZEDMIOT RYSUNKU:	RZUT PIWNICY			DATA: 02.2010
PROJEKTOWAŁ	mgr inż. Jacek Kędzierski	UPRAWNIENIA WAM/0003/POOK/05	PODPIS	NR. ZLECENIA: P/3854/S
OPRACOWAŁ	mgr inż. Piotr Gołębiewski			NR. RYSUNKU K-2
SPRAWDZIŁ	mgr inż. Andrzej Kozłowski	WAM/0005/POOK/03		