


L.p	Pozycja	Przekrój [mm]	Długość [m]	Ilość szt.	Ilość pozycji	StOS	34GS
						Ø6	Ø12
1	Poz. 7.1.3	Nr1 Ø12	2,81	4	4	—	44,96
		Nr2 Ø6	0,86	20		68,80	—
			Długość [m]		68,80	44,96	
			Masa 1m [kg]		0,222	0,888	
			Masa wg Ø [kg]		15,28	39,93	
			Masa ogółem [kg]			55,21	

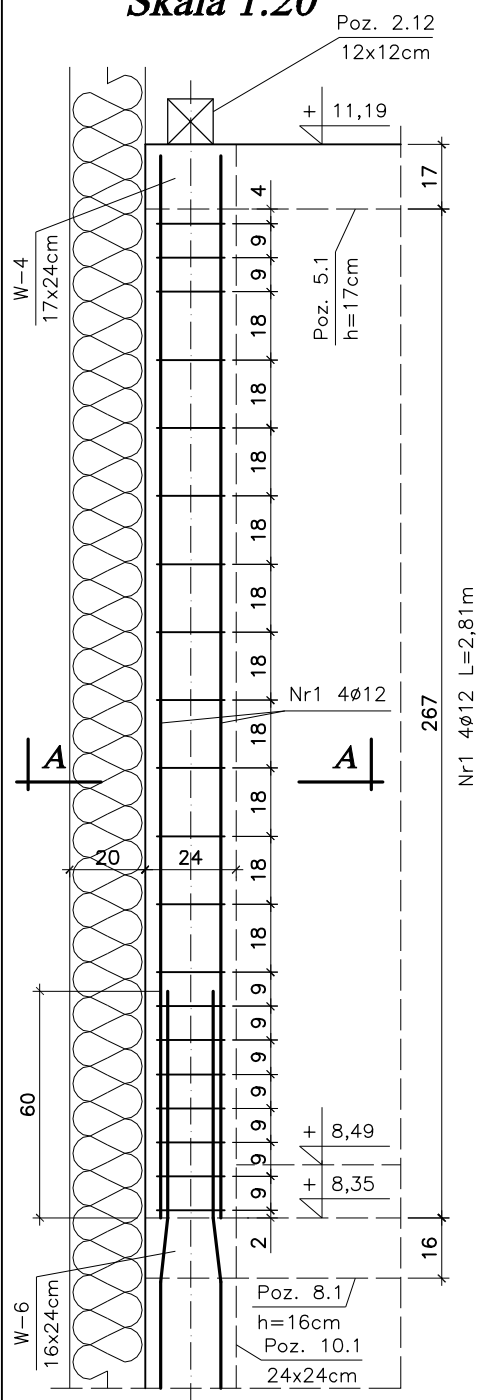

Stal A-III 34GS
Stal A-0 StOS
Beton B-25

 <p style="font-size: small; margin-top: 5px;"><i>Projektujemy od 1957 roku.</i></p>	<h2 style="margin: 0;">BIURO PROJEKTÓW "BPBW" Sp. z o.o.</h2> <p style="margin: 0; font-weight: bold;">10-448 OLSZTYN, UL. GŁOWACKIEGO 28</p>
---	---

OBJEKT: BUDYNEK MIESZKALNY 20 - RODZINNY NR1	SKALA: 1:20
ADRES: MRĄGOWO, UL. KOLEJOWA	BRANŻA: K
PRZEDMIOT RYSUNKU: RDZENIE Poz. 7.1.3	DATA: 02.2011

PROJEKTOWAŁ	mgr inż. Jacek Kędzierski	UPRAWNIENIA	WAM/0003/POOK/05	PODPIS	NR. ZLECENIA: <div style="font-size: 1.5em; font-weight: bold; text-align: center;">P/3854/S</div>
OPRACOWAŁ	mgr inż. Piotr Gołębski				
SPRAWDZIŁ	mgr inż. Andrzej Kozłowski		WAM/0005/POOK/03		

NR. RYSUNKU	<div style="font-size: 2em; font-weight: bold;">K-16</div>
--------------------	--