
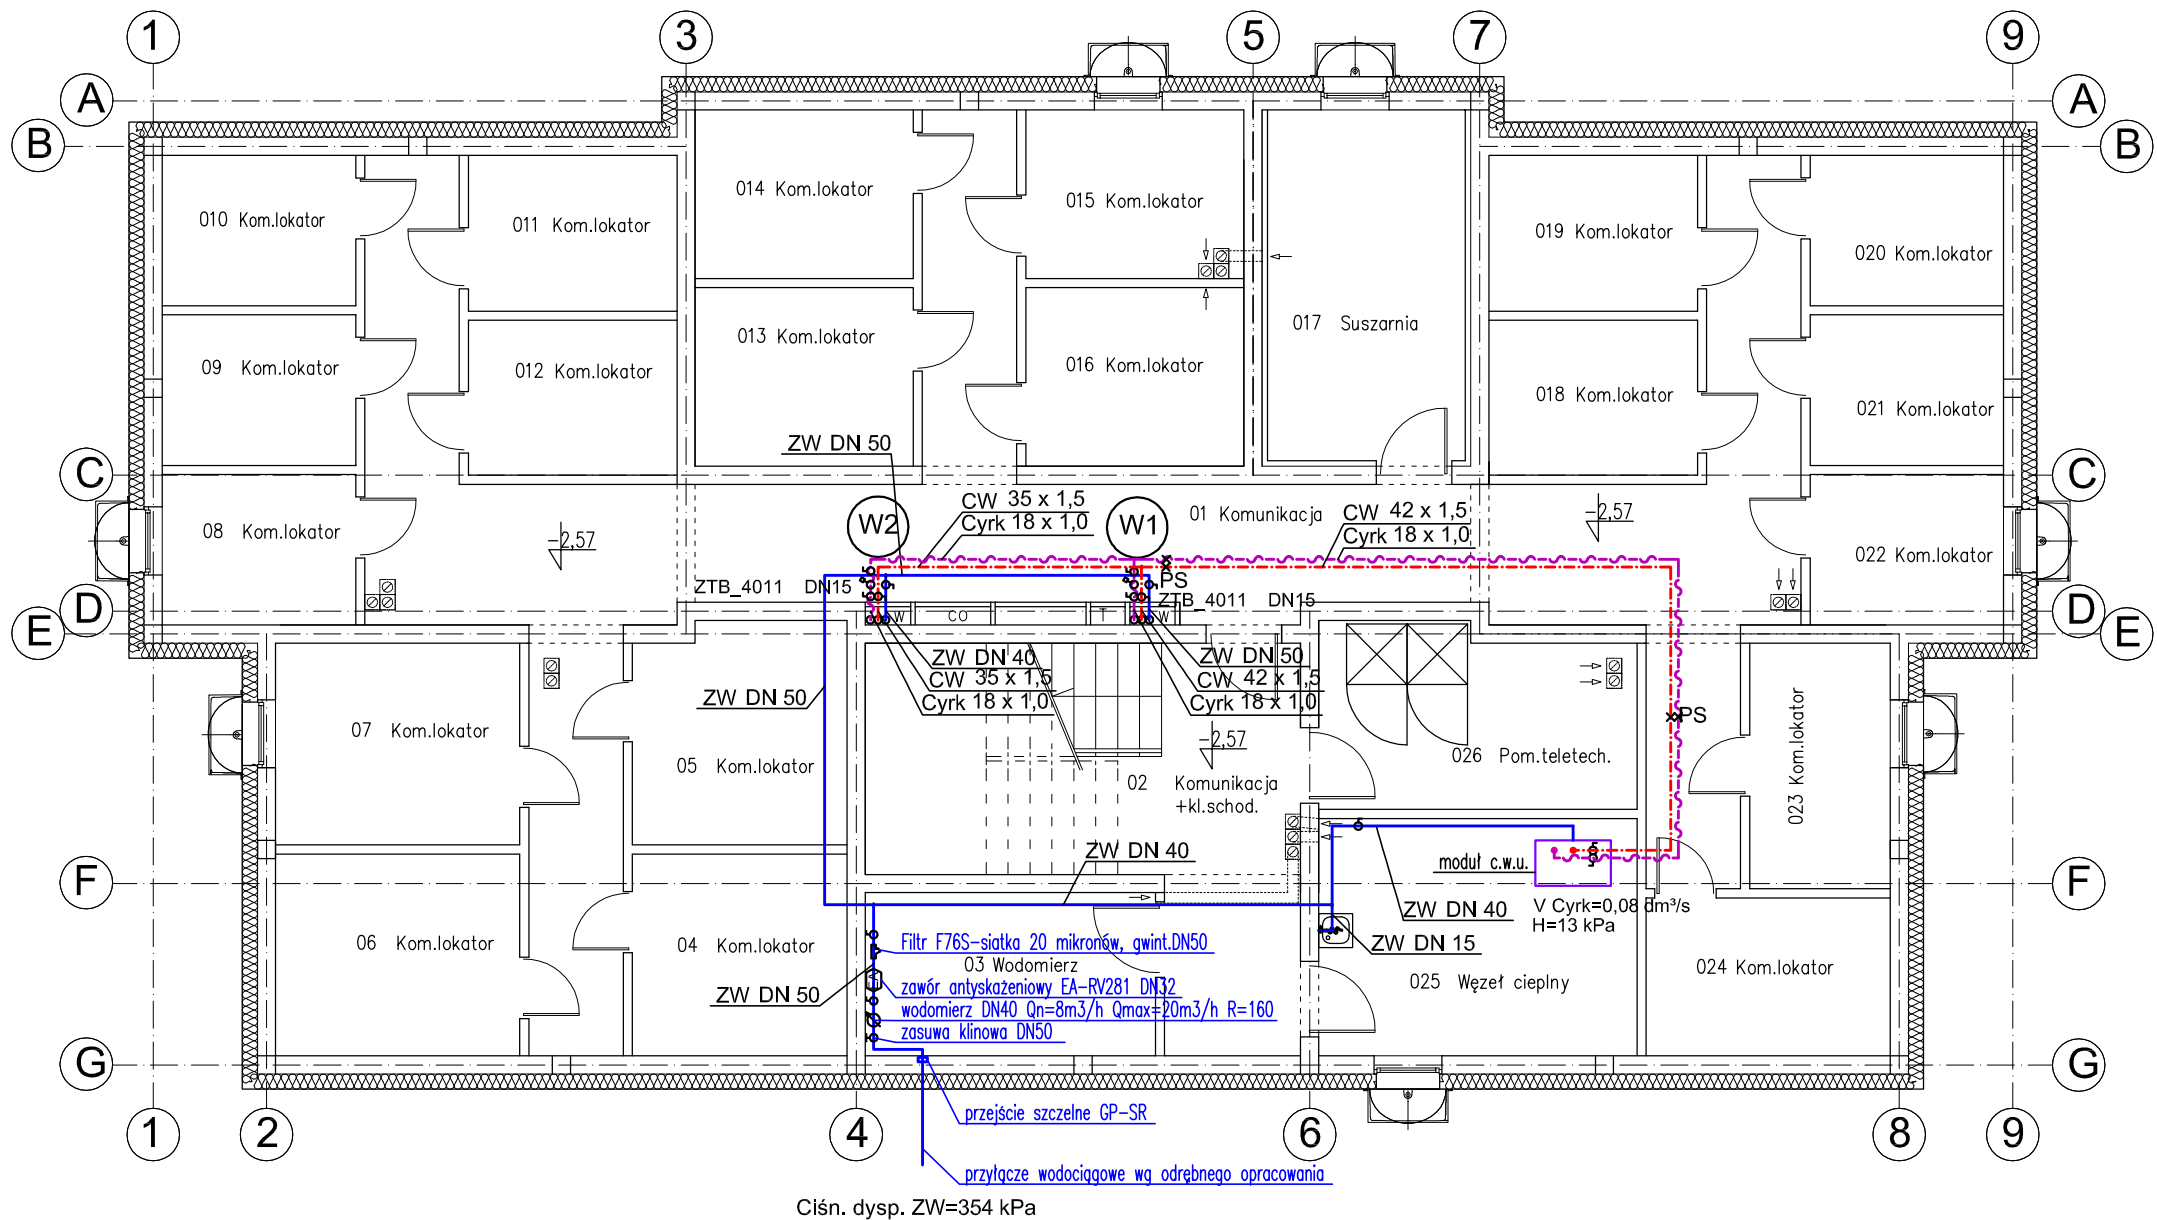


RZUT PIWNIC

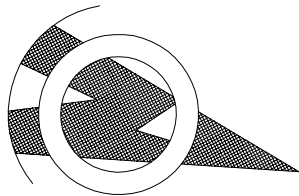

bpbw BIURO PROJEKTÓW "BPBW" Sp. z o.o. 10-448 OLSZTYN, UL. GŁOWACKIEGO 28 PRAWA AUTORSKIE ZASTRZEŻONE			
OBIEKT:	BUDYNEK MIESZKALNY 20 - RODZINNY NR1	SKALA:	1:100
ADRES:	MRĄGOWO UL. KOLEJOWA	BRANŻA:	SANITARNA
PRZEDMIOT RYSUNKU:	INSTALACJA WODOCIĄGOWA - RZUT PIWNIC	DATA:	03.2016
PROJEKTOWAŁ	mgr inż. Barbara Otulak	UPRAWNIENIA	WAM/0126/POOS/06
OPRACOWAŁ	mgr inż. Mariusz Stasiński	PODPIS	
SPRAWDZIŁ	mgr inż. Karol Kondratowicz	132/69/OL	
			NR. ZLECENIA: P/3854/S
			NR. RYSUNKU S-2