



TABLICA GŁÓWNA TG-1
OBUDOWA W WYKONANIU WARSZTATOWYM

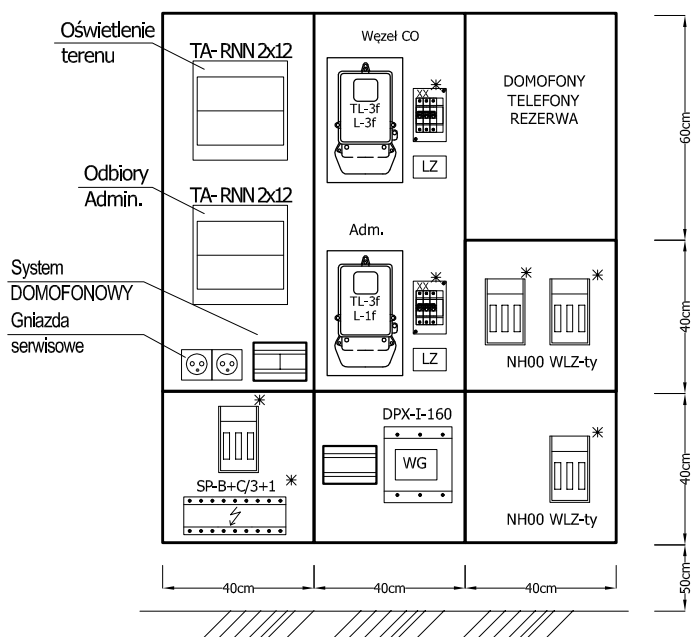

TABLICA GŁÓWNA TG-2
OBUDOWA W WYKONANIU WARSZTATOWYM

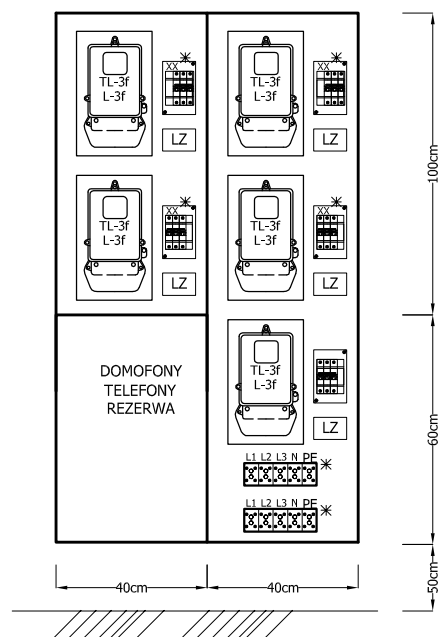

bpbw BIURO PROJEKTÓW "BPBW" Sp. z o.o. 10-448 OLSZTYN, UL. GŁOWACKIEGO 28 PRAWA AUTORSKIE ZASTRZEŻONE			
OBIEKT:	BUDYNEK MIESZKALNY 20 - RODZINNY NR1		SKALA: 1:100
ADRES:	MRĄGOWO UL. KOLEJOWA		BRANŻA: IE
PRZEDMIOT RYSUNKU:	Widok tablic piętowych typu TG		DATA: 03.2016
PROJEKTOWAŁ	mgr inż. Adam Osiński	UPRAWNIENIA WAM/0064/PWOWE/11	NR. ZLECENIA: P/3854/S
OPRACOWAŁ		-	NR. RYSUNKU
SPRAWDZIŁ	mgr inż. Robert Łęgowski	KUP/0178/POOE/09	E-3