


2 x Antena satelitarna 110cm stalowa + konwerter Quadro
Antena radiowa A0221
Antena TV UHF Dipol
Maszt

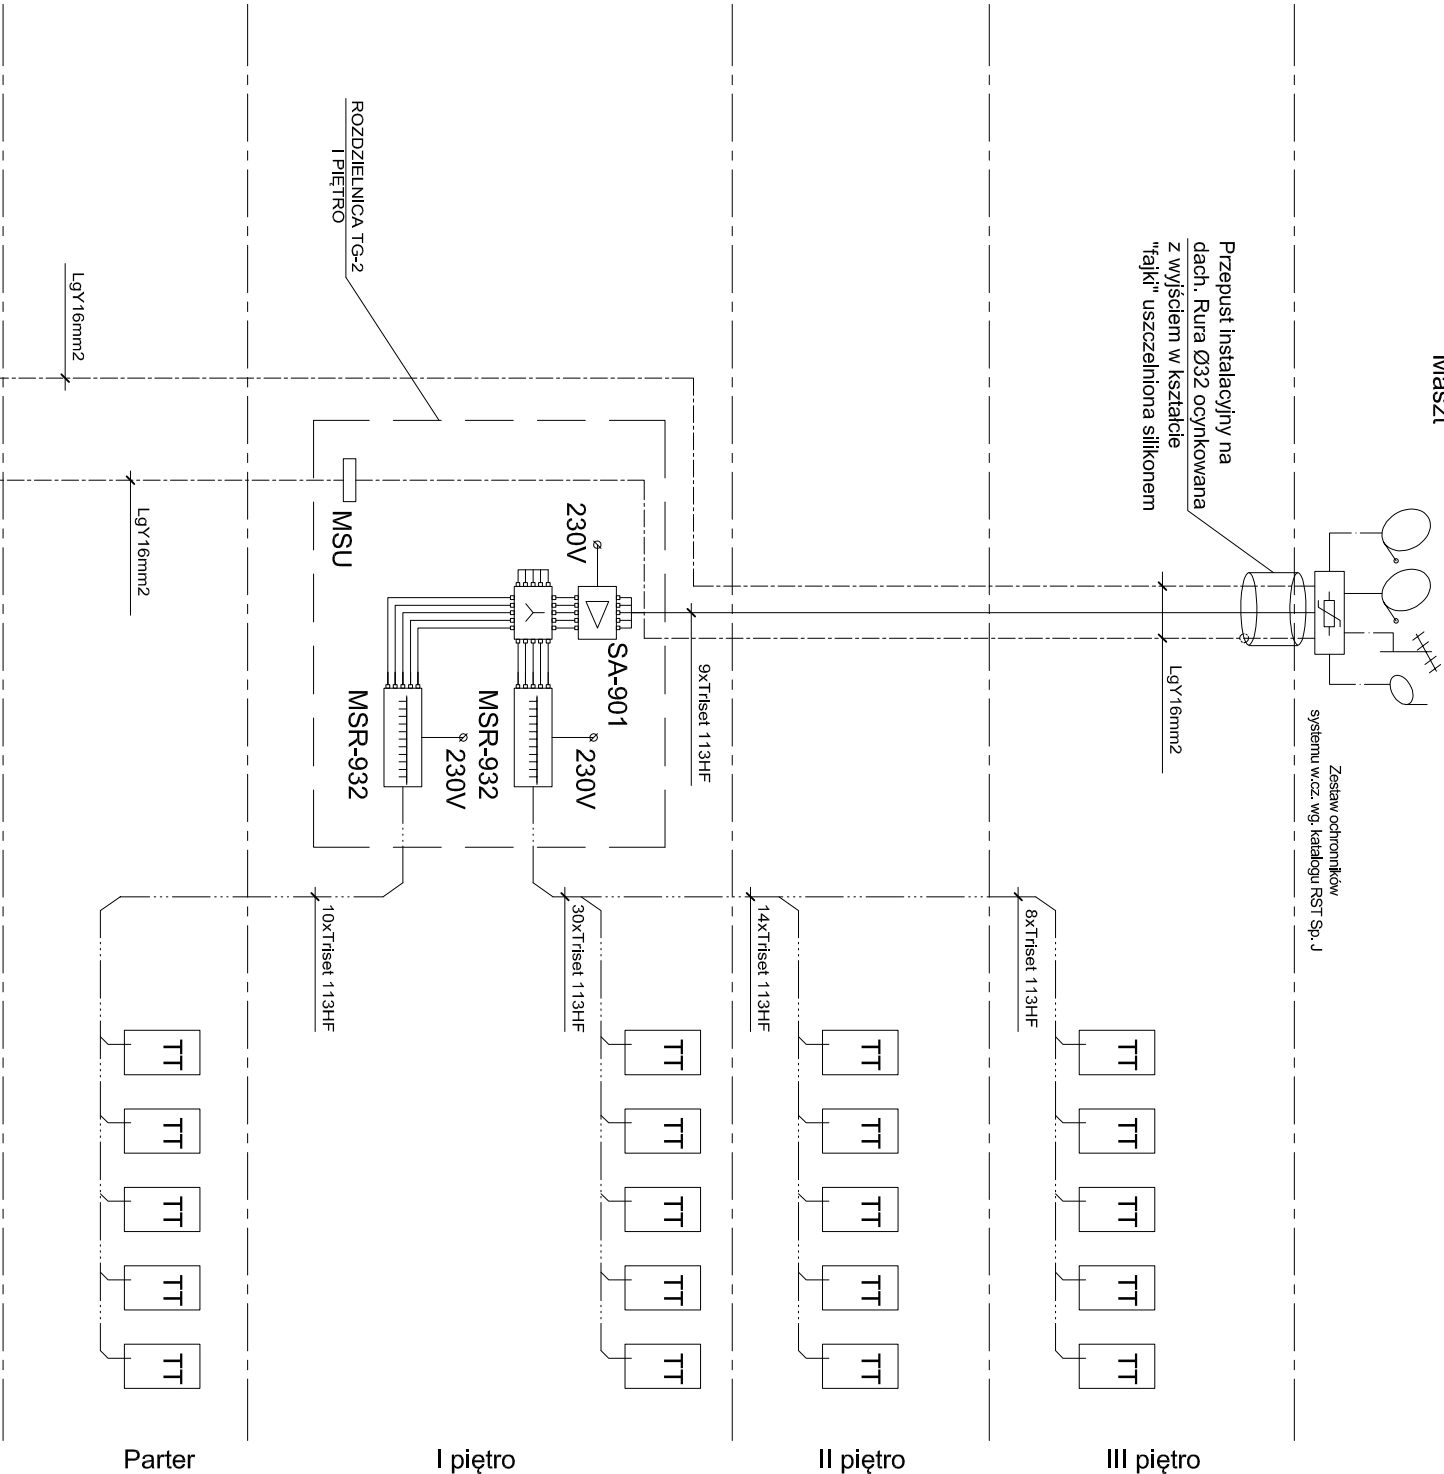

- UWAGI:
- Anteny mocować na maszcie antenowym zgodnie z instrukcją i zaleceniami producenta.
 - Anteny chronić przed wyładowaniami poprzez ustawienie iglic odgromowych.
 - Kable TV prowadzić pod tynkiem a w podłogach w rurkach PESCHLA niepalnych. Przy układaniu kabli natynkowo, kable prowadzić w korytkach kablowych metalowych.
 - Kable na dach wyprowadzić poprzez rurę Ø32 metalową z zakończeniem fałkowym. Otwór wokół przepustu uszczelnić masą izolacyjną.
 - Na dachu kable układać w rurach odpornych na promieniowanie UV.
 - Kable abonckie w szafce TT zakończyć na płycie gniazdami przykręcanymi typu F.

bpbb BIURO PROJEKTÓW "BPBW" Sp. z o.o. 10-448 OLSZTYN, UL. GŁOWACKIEGO 28 <i>Projektujemy od 1957 roku.</i> PRAWA AUTORSKIE ZASTRZEŻONE			
OBIEKT:	BUDYNEK MIESZKALNY 20 - RODZINNY NR1	SKALA:	szkic
ADRES:	MRĄGOWO UL. KOLEJOWA	BRANŻA:	IE
PRZEDMIOT RYSUNKU:	SCHEMAT SYSTEMU TVSAT, TV, R		
PROJEKTOWAŁ	mgr inż. Adam Osński	UPRAWNIENIA WAAM/0064/PWOE/1/1	PODPIS
OPRACOWAŁ			
SPRAWDZIŁ	mgr inż. Robert Łęgowski	KUP/0178/P/OOE/09	
			NR. ZLECENIA: P/3854/S
			NR. RYSUNKU E-7