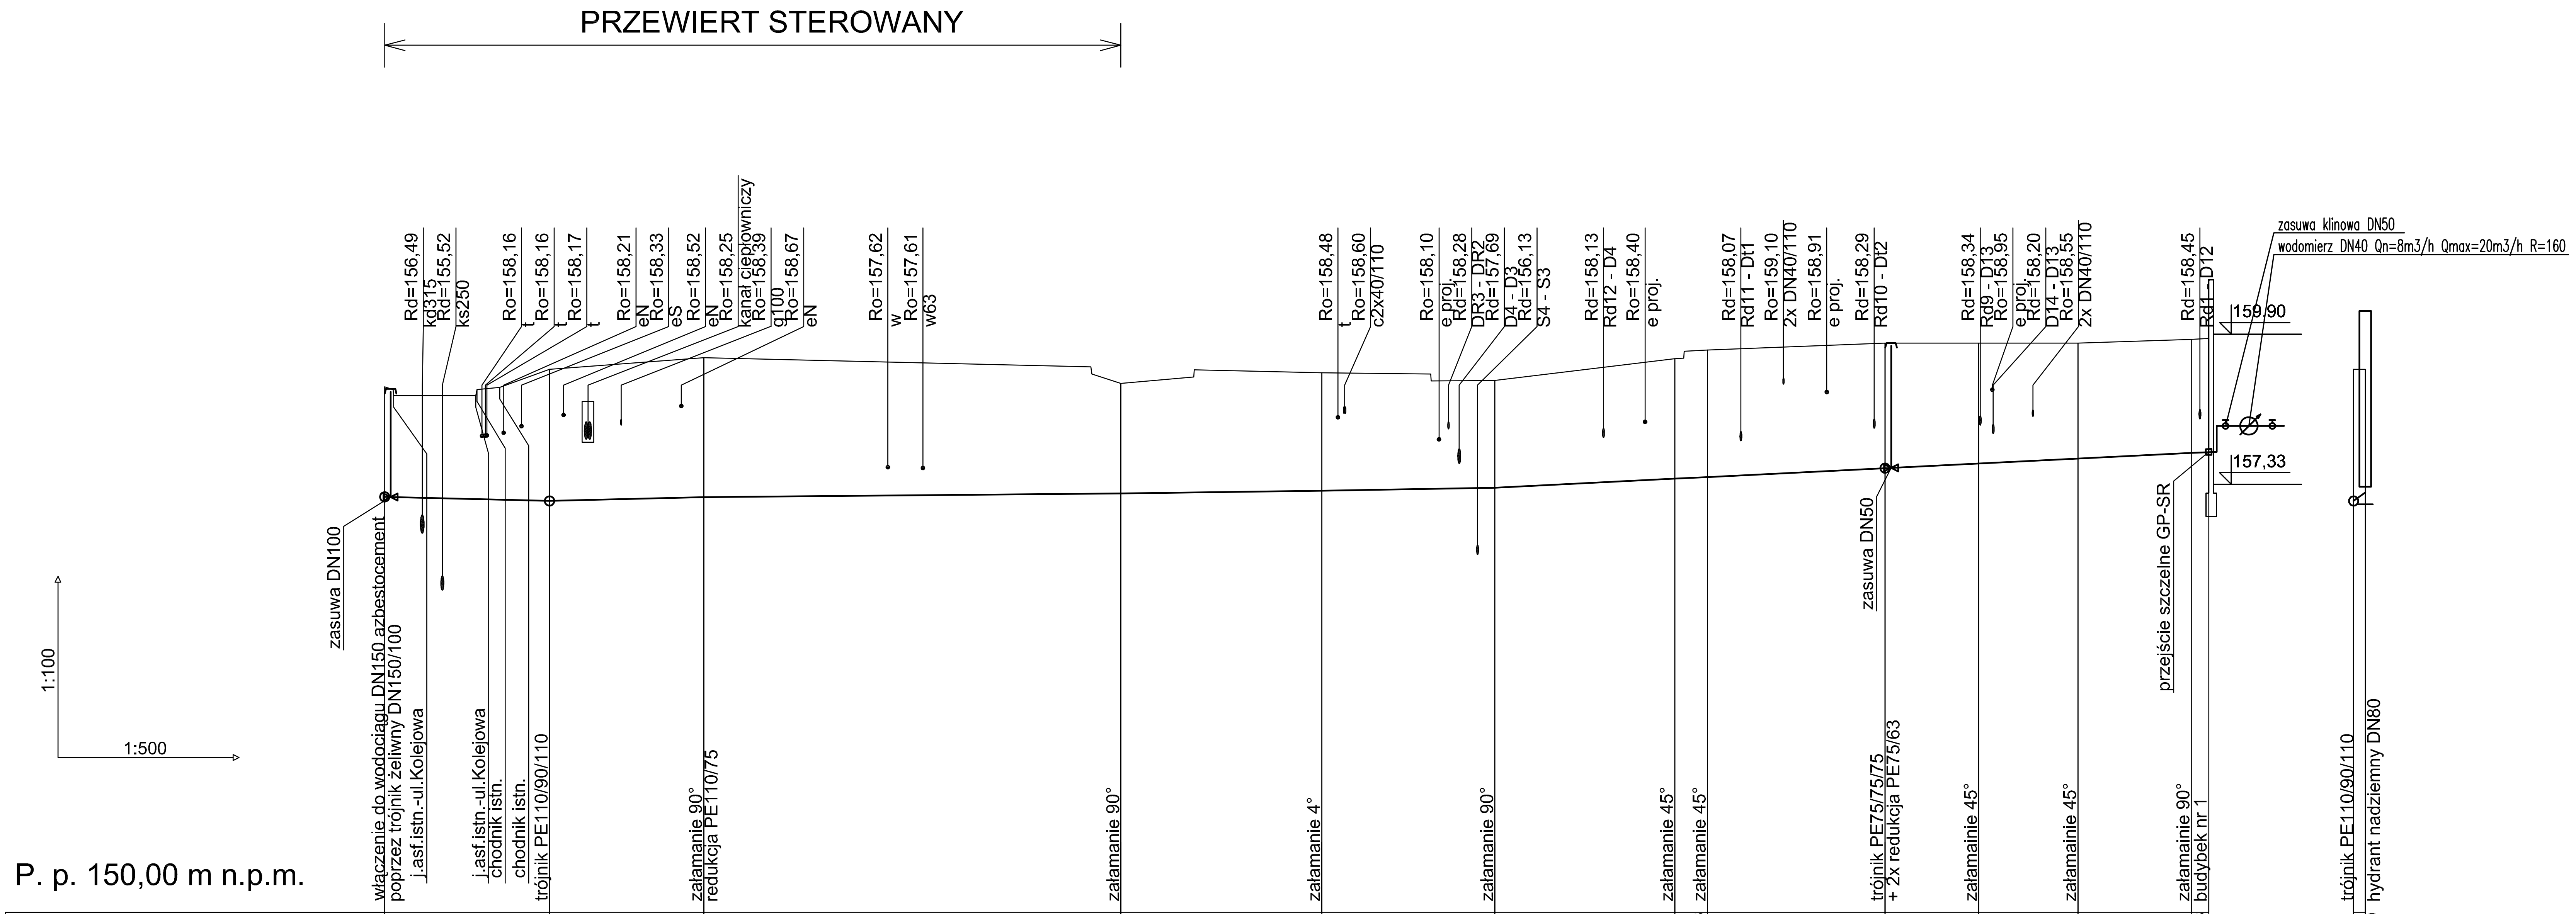

P. p. 150,00 m n.p.m.

	W1	Wt1	Wz1	Wz2	Wz3	Wz4	Wz5	Wz6	Wt2	Wz7	Wz8	Wz9	Bw1	Wt1	H1
Rzędna terenu	159,00	159,30	159,50	159,06	159,24	159,11	159,48	159,63	159,75	159,75	159,75	159,81	159,83	159,30	159,30
Rzędna osi rurociągu [m]	157,12	157,05	157,11	157,17	157,22	157,27	157,43	157,45	157,61	157,69	157,77	157,87	157,88	157,05	157,19
Zagłębienie osi rurociągu	1,88	2,25	2,39	1,89	2,02	1,84	2,05	2,18	2,14	2,06	1,98	1,94	1,95	2,25	2,11
Długość trasy [m]	0,0	14,1	27,2	62,9	80,1	94,9	110,3	113,2	128,4	136,4	144,9	154,6	156,1	0,0	1,0

Odcinek	Średnice, materiał	Spadek	Odległości [m]
W1 – Wt1	110×10,0 TS_SDR11_zw	0,5 %	14,1
Wt1 – Wz1	TS_SDR11_zw 110×10,0	0,5 %	13,2
Wz1 – Wz2	TS_SDR11_zw 75×6,8	0,2 %	35,7
Wz2 – Wz3	PE100_SDR11_zw 75×6,8	0,3 %	17,2
Wz3 – Wz4	PE100_SDR11_zw 75×6,8	0,4 %	14,8
Wz4 – Wz5	PE100_SDR11_zw 75×6,8	1,0 %	15,4
Wz5 – Wz6	PE100_SDR11_zw 75×6,8	1,0 %	2,8
Wz6 – Wt2	PE100_SDR11_zw 75×6,8	1,0 %	15,2
Wt2 – Wz7	PE100_SDR11_zw 63×5,8	1,0 %	8,0
Wz7 – Wz8	PE100_SDR11_zw 63×5,8	1,0 %	8,5
Wz8 – Wz9	PE100_SDR11_zw 63×5,8	1,0 %	9,7
Wz9 – Bw1	PE100_SDR11_zw 63×5,8	1,0 %	1,5
Wt1 – H1	PE100_SDR11_sz 90×8,2	15,0 %	1,0

W1 Wt1 Wz1 Wz2 Wz3 Wz4 Wz5 Wz6 Wt2 Wz7 Wz8 Wz9 Bw1 Wt1 H1

BIURO PROJEKTÓW "BPBW" Sp. z o.o.
10-448 OLSZTYN, UL.GŁOWACKIEGO 28

PRAWA AUTORSKIE ZASTRZEŻONE

OBIEKT:	DWA BUDYNKI MIESZKALNE WIELORODZINNE WRAZ Z PRZYŁĄCZAMI			SKALA: 1:500/100
ADRES:	MRĄGOWO UL. KOLEJOWA			BRANŻA: SANITARNA
PRZEDMIOT RYSUNKU:	Profil podłużny przyłącza wodociągowego - ETAP I			DATA: 03.2016
		UPRAWNIENIA	PODPIS	NR. ZLECENIA:
PROJEKTOWAŁ	mgr inż. Barbara Otulak	WAM/0126/POOS/06		P/3854/S
OPRACOWAŁ	mgr inż. Mariusz Stasiński	----------------		NR. RYSUNKU
SPRAWDZIŁ	mgr inż. Karol Kondratowicz	132/69/OL		S-2