


P. p. 150,00 m n.p.m.

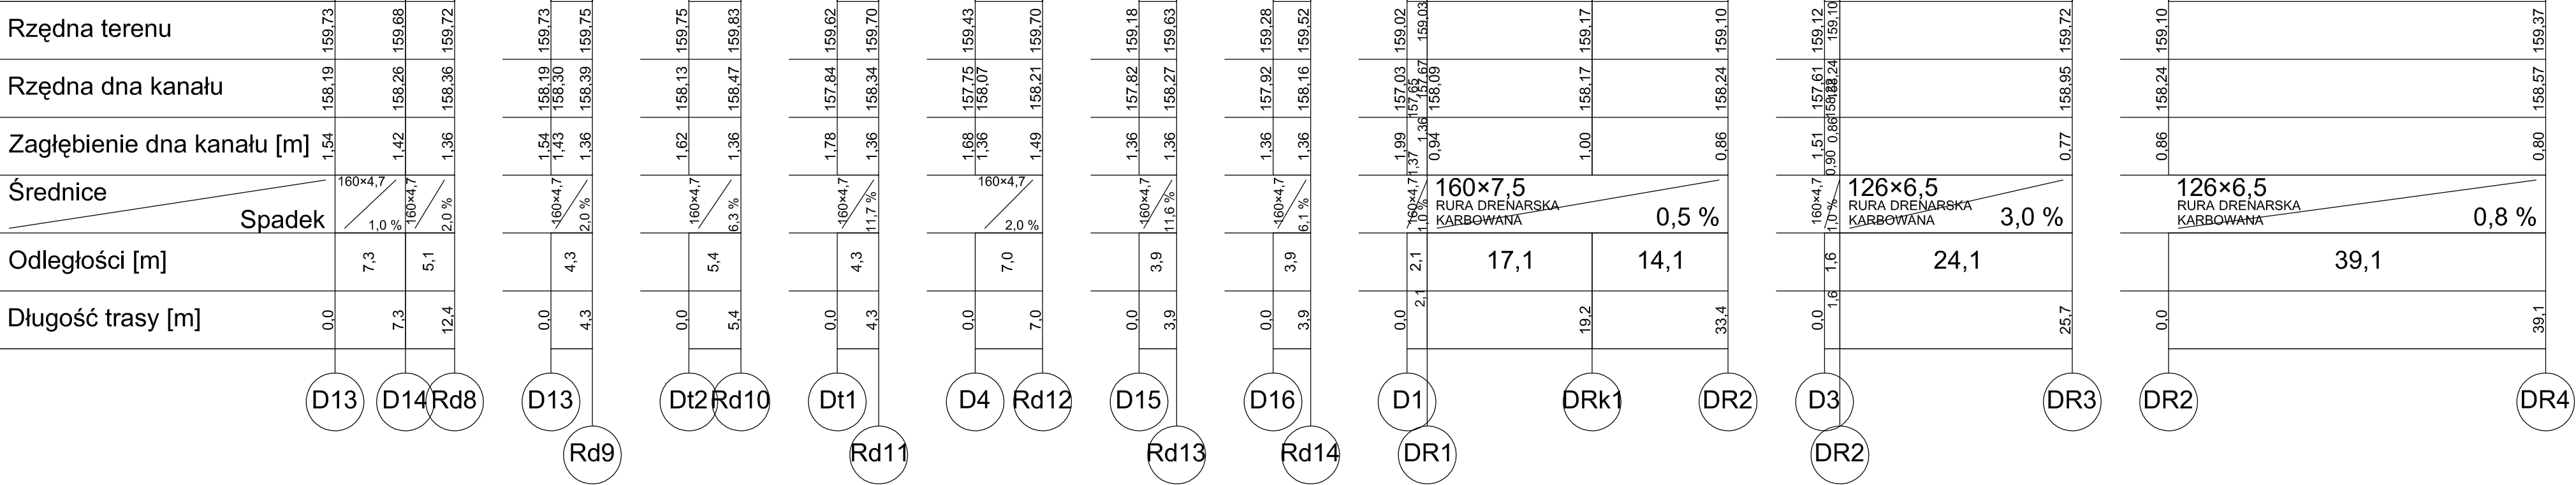

**bpbw**

BIURO PROJEKTÓW "BPBW" Sp. z o.o.  
10-448 OLSZTYN, UL.GŁOWACKIEGO 28  
PRAWA AUTORSKIE ZASTRZEŻONE

OBJEKT: DWA BUDYNKI MIESZKALNE WIELORODZINNE WRAZ Z PRZYŁĄCZAMI		SKALA: 1:500/100	
ADRES: MRĄGOWO UL. KOLEJOWA		BRANŻA: SANITARNA	
PRZEDMIOT RYSUNKU: Profil podłużny przyłącza kanalizacji deszczowej - ETAP II		DATA: 03.2016	
PROJEKTOWAŁ	mgr inż. Barbara Otulak	UPRAWNIENIA WAM/0126/POOS/06	PODPIS
OPRACOWAŁ	mgr inż. Mariusz Stasiński	-----	
SPRAWDZIŁ	mgr inż. Karol Kondratowicz	132/69/OL	
NR. ZLECENIA: P/3854/S			NR. RYSUNKU: S-7