
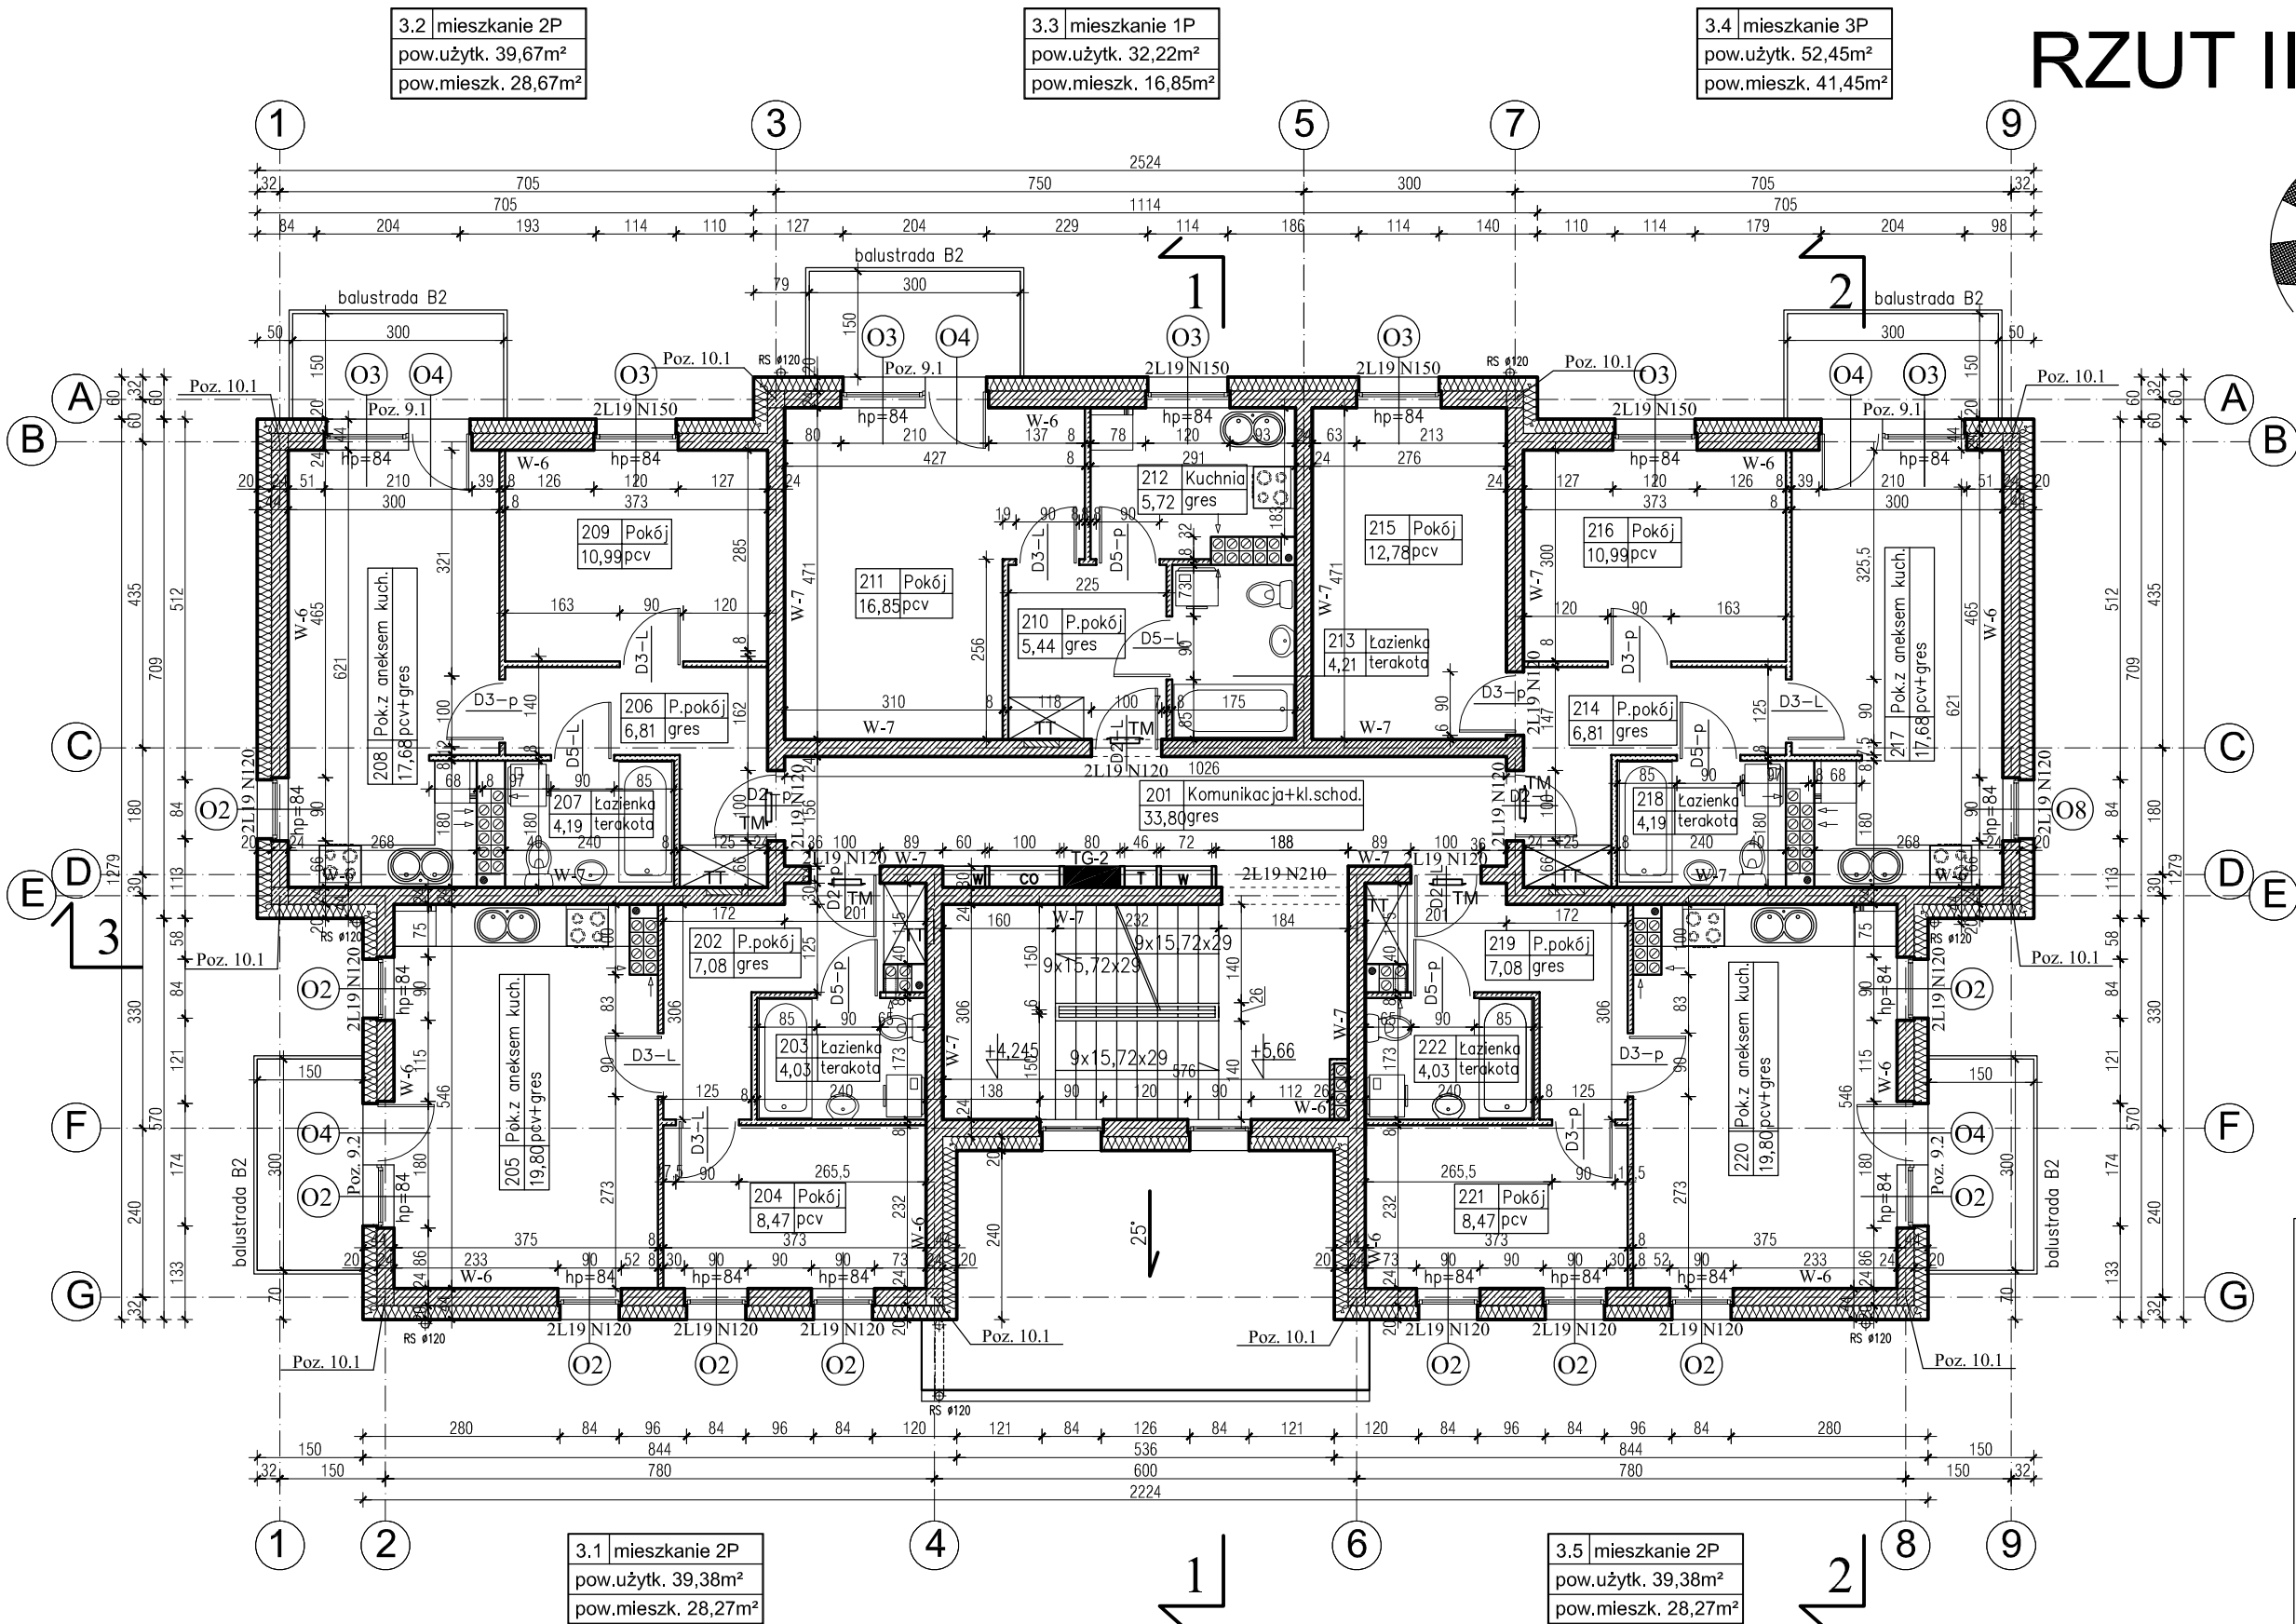


RZUT II PIĘTRA

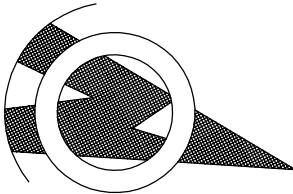

- UWAGI:
- WSZYSTKIE PROJEKTY BRANZOWE ROZPATRYWAĆ JAKO CAŁOŚĆ! WRAZIE WĄTPLIWOŚCI NALEŻY SKONTAKTOWAĆ SIĘ Z PROJEKTANTEM ARCHITEKTURY LUB POZOSTALYCH BRANŻ.
  - POZYCJE I ROZMIESZCZENIE ELEMENTÓW KONSTRUKCYJNYCH WG PROJEKTU KONSTRUKCJI
  - Piony instalacyjne w mieszkaniach zabudowane płytą gipsowo-kartonową;
  - Obudowa pionów G, W i E na klatkę schodową wykonać z bloczków gazobetonowych gr.6,0cm
  - Wnęki na szafki elektryczne(TM 41x26x6,3cm; ST 75x50x10,5cm) – szczegóły wg projektu branżowego;

bpbw				BIURO PROJEKTÓW "BPBW" Sp. z o.o. 10-448 OLSZTYN, UL. GŁOWACKIEGO 28			
PRAWA AUTORSKIE ZASTRZEŻONE				SKALA: 1:100			
OBJEKT: BUDYNEK MIESZKALNY 20 - RODZINNY NR1				BRANŻA: A			
ADRES: MRĄGOWO UL. KOLEJOWA				DATA: 03.2016			
PRZEDMIOT RYSUNKU: RZUT II PIĘTRA				NR. ZLECENIA: P/3854/S			
PROJEKTOWAŁ	mgr inż. arch. Tomasz Śladowski		UPRAWNIENIA 3/2004/OL	PODPIS			
	OPRACOWAŁ		Teresa Młynowska				
SPRAWDZIŁ		mgr inż. arch. Radosław Przybylak				10/WMOK/2006	
						A-4	