


RZUT II PIĘTRA
SKALA 1:100

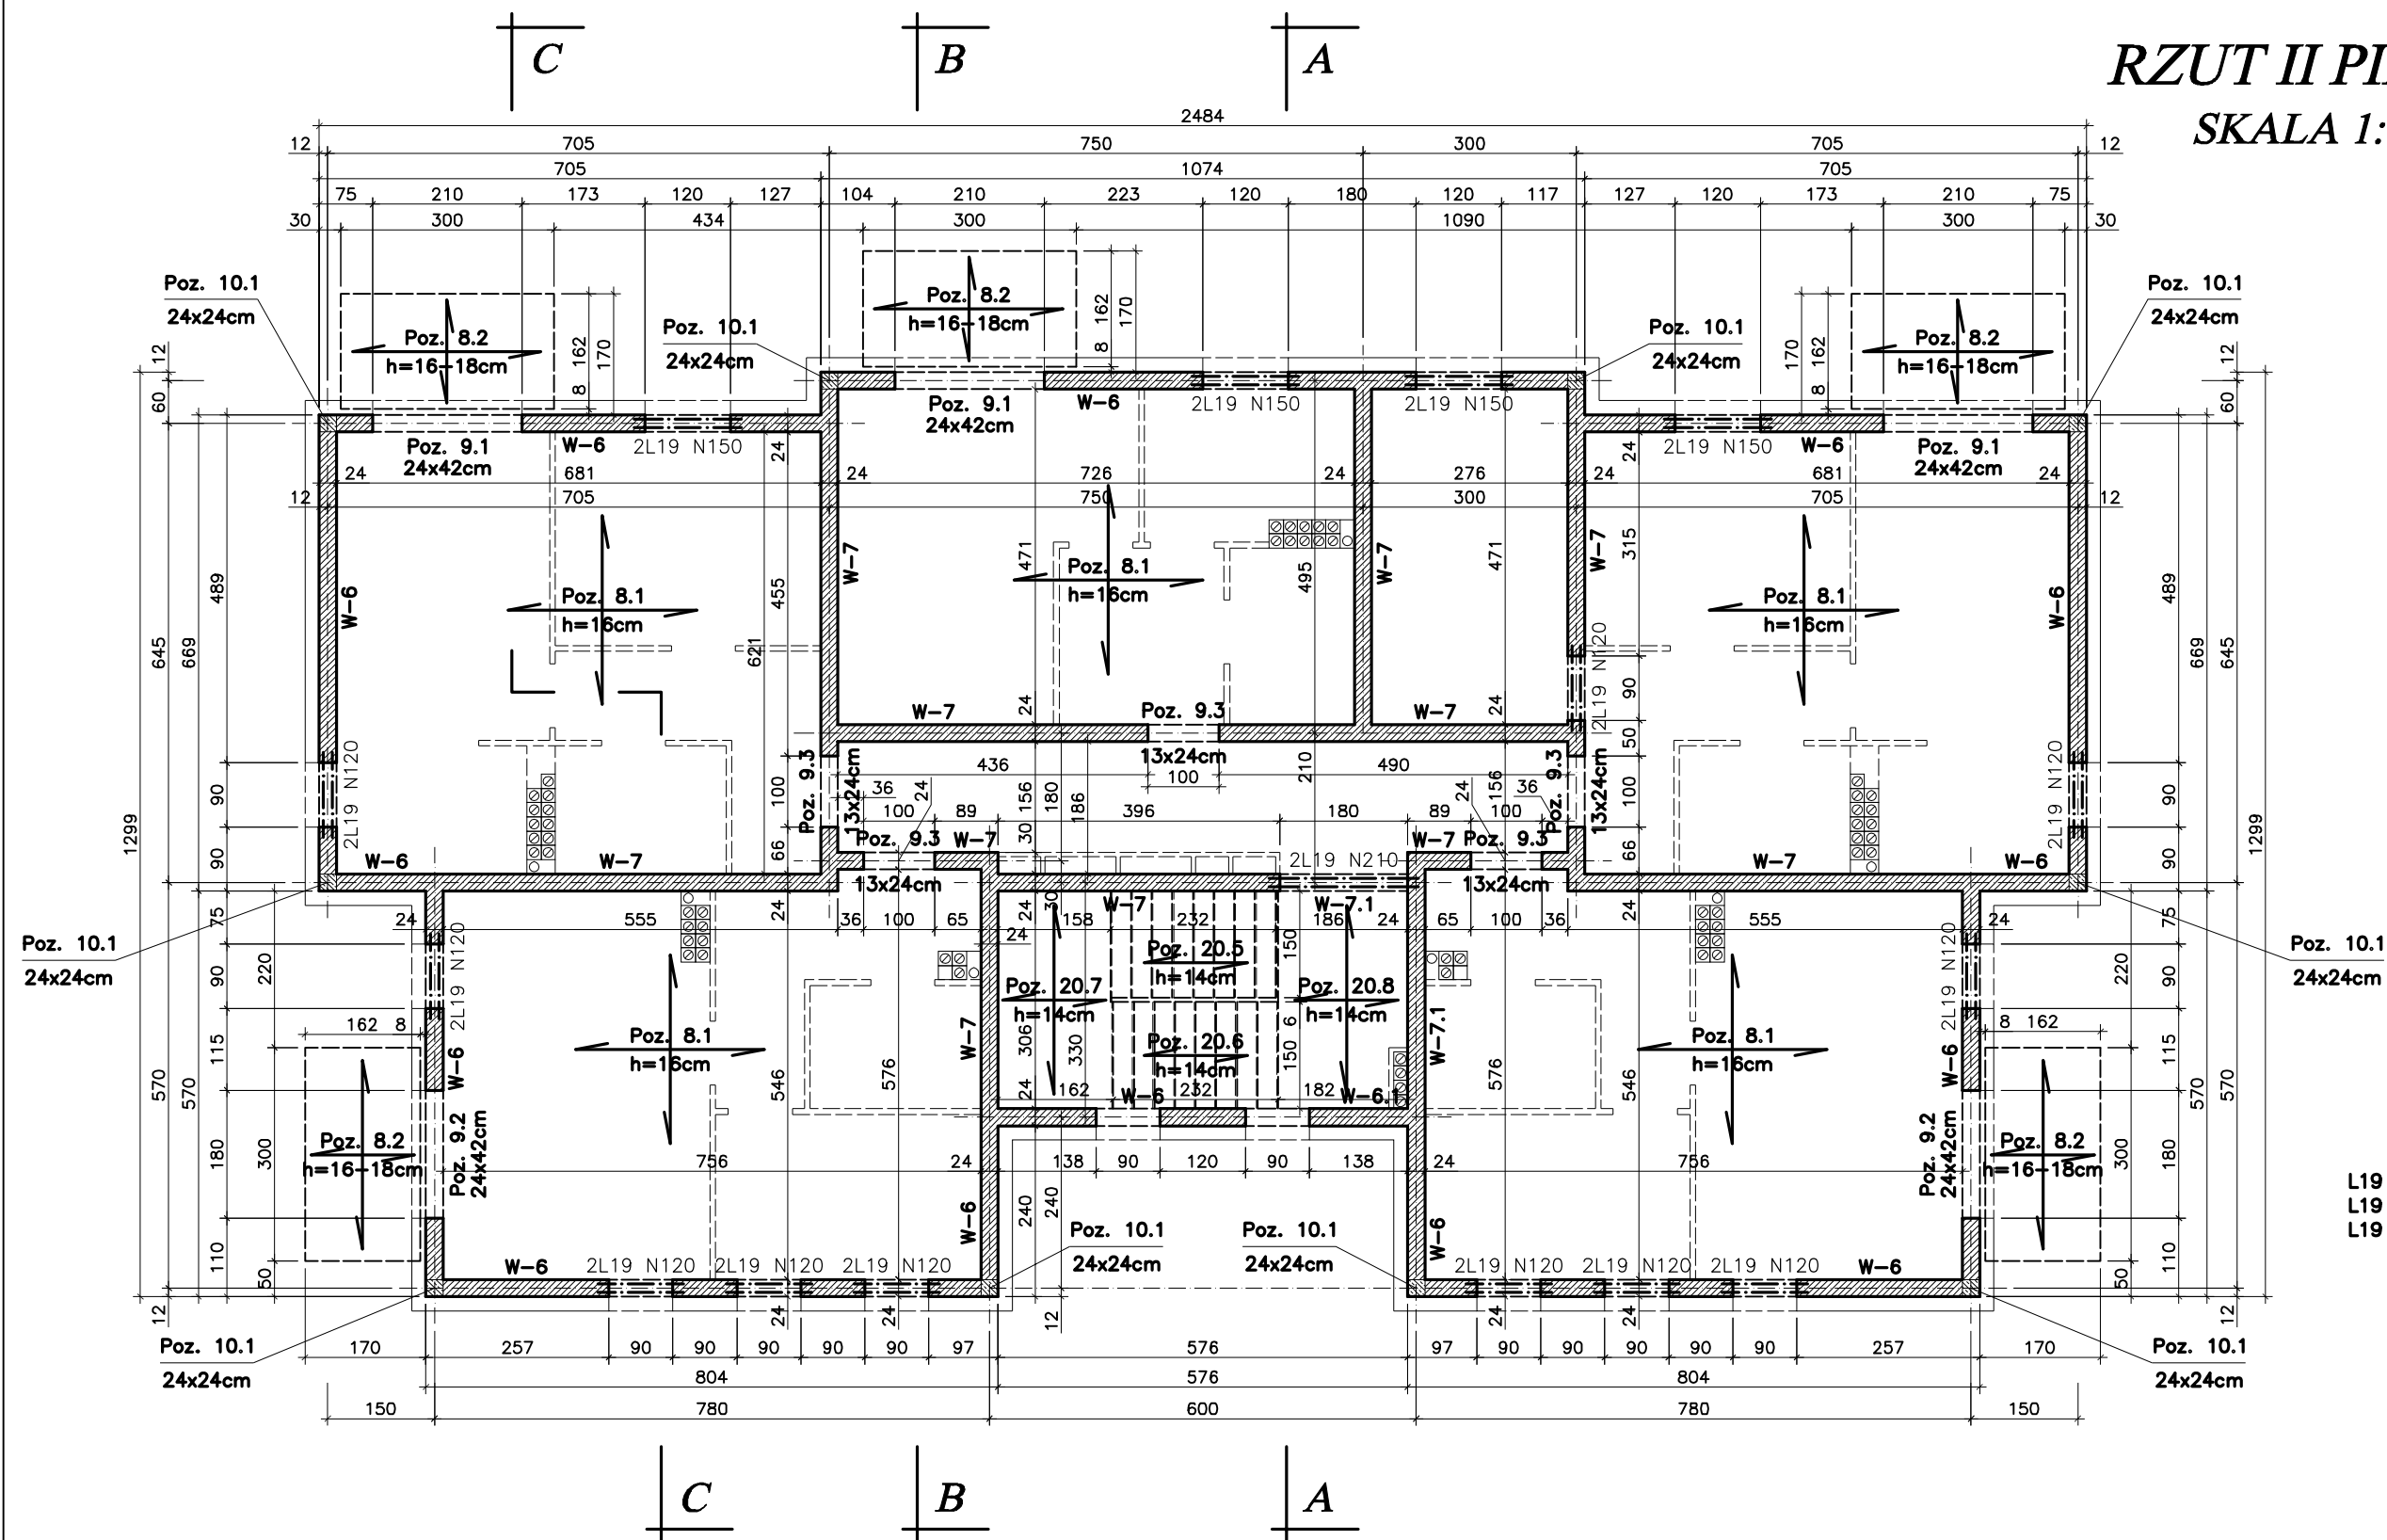

- Płyty balkonowe Poz. 8.2 mocować do konstrukcji budynku za pośrednictwem "Izokorb" K50-BH10-CV30-h160 firmy Schock lub równoważnymi.

BETON B-25
STAL A-III 34GS
STAL A-0 StOS

		BIURO PROJEKTÓW "BPBW" Sp. z o.o. 10-448 OLSZTYN, UL. GŁOWACKIEGO 28 <i>Projektujemy od 1957 roku.</i>		PRAWA AUTORSKIE ZASTRZEŻONE	
OBIEKT: BUDYNEK MIESZKALNY 20 - RODZINNY NR1		SKALA: 1:100			
ADRES: MRĄGOWO, UL. KOLEJOWA		BRANŻA: K			
PRZEDMIOT RYSUNKU: RZUT KONDYGNACJI POWTARZALNEJ - II PIĘTRO		DATA: 02.2011			
PROJEKTOWAŁ	mgr inż. Jacek Kędzierski	UPRAWNIENIA WAM/0003/POOK/05	PODPIS	NR. ZLECENIA: P/3854/S	
OPRAWOWAŁ	mgr inż. Piotr Gołębiwski			NR. RYSUNKU K-5	
SPRAWDZIŁ	mgr inż. Andrzej Kozłowski	WAM/0005/POOK/03			