


SYSTEM WIDEODOMOFONOWY- CYFROWY wg. CODI DSX
SCHEMAT OBOWIĄZUJE DLA WSZYSTKICH KŁATEK SCHODOWYCH

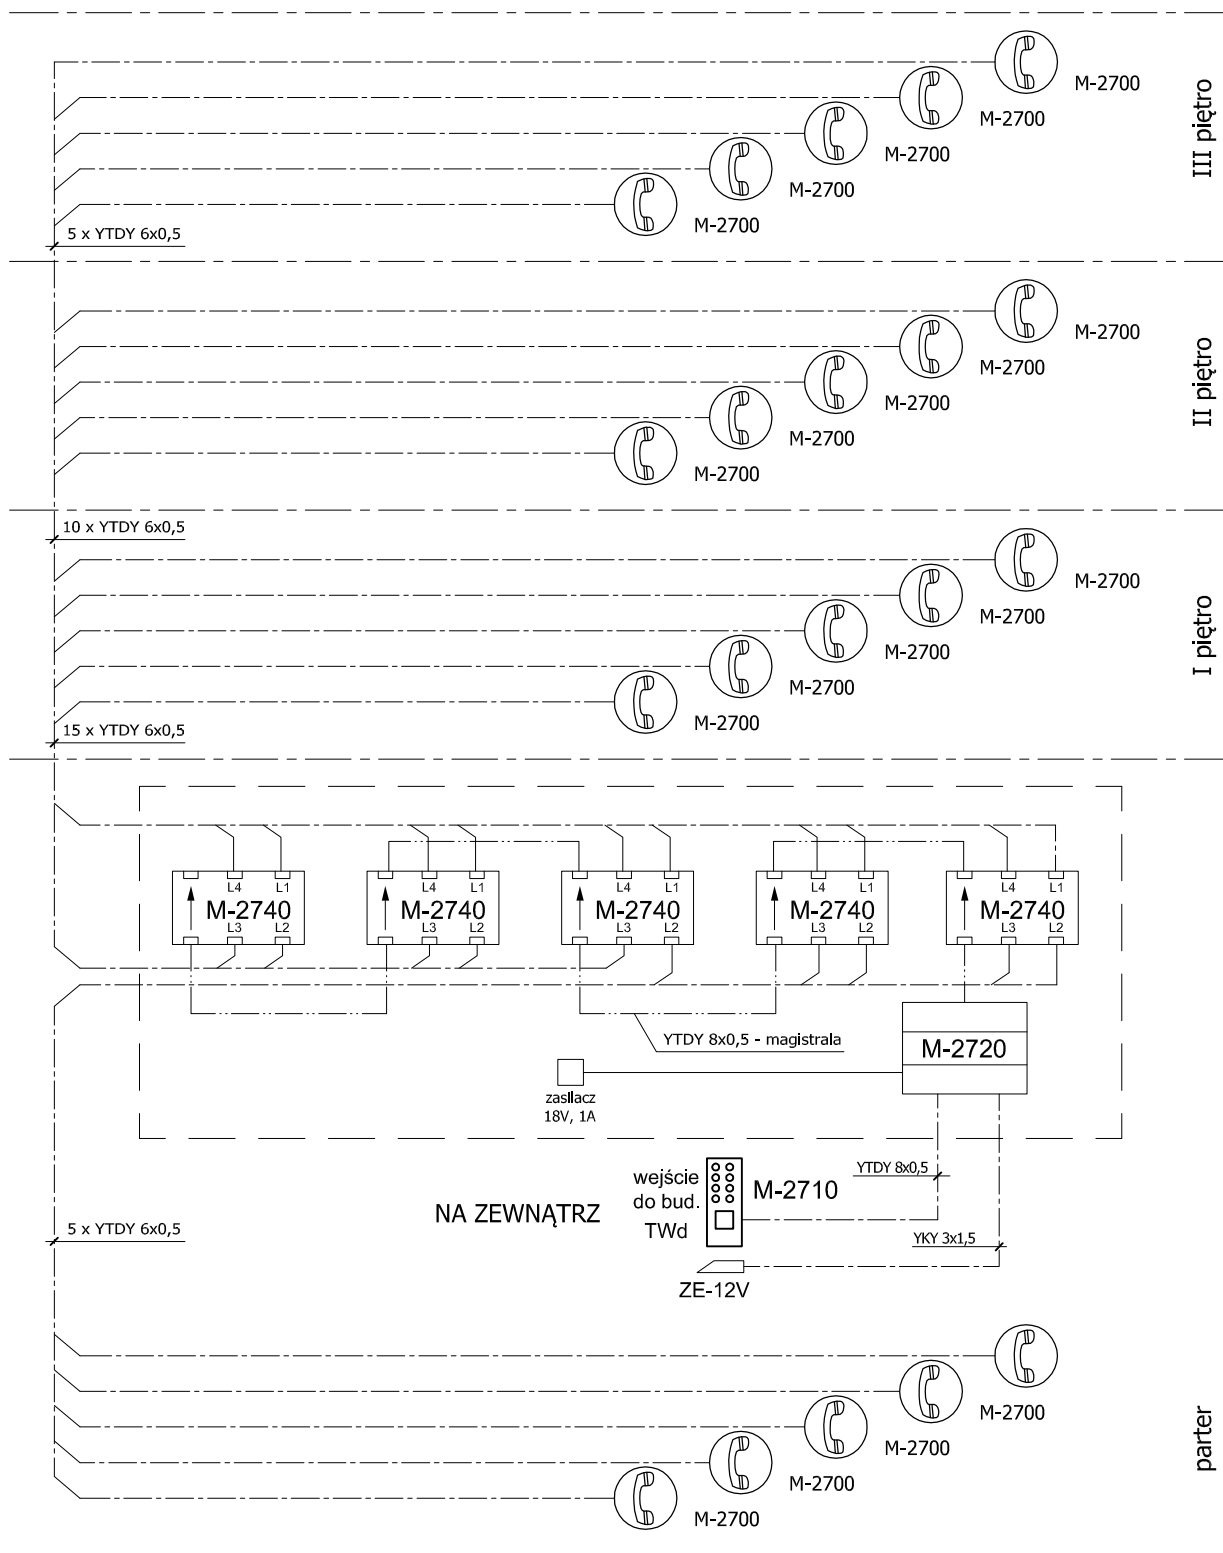

UWAGA:

1. Ilość żył dobrano dla systemu cyfrowego domofonowego CODI DSX
2. W przypadku zastosowania innego systemu skorygować zastosowane przewody

LEGENDA:

- M-2710 - moduł zewnętrzny
 M-2720 - centralka systemu
 M-2740 - rozdzielacz magistrali
 M-2700 - aparat rozmówny

bpbw BIURO PROJEKTÓW "BPBW" Sp. z o.o. 10-448 OLSZTYN, UL. GŁOWACKIEGO 28 <i>Projektujemy od 1957 roku.</i>			
PRAWA AUTORSKIE ZASTRZEŻONE			
OBIEKT:	BUDYNEK MIESZKALNY 20 - RODZINNY NR1		SKALA: szkic
ADRES:	MRĄGOWO UL. KOLEJOWA		BRANŻA: IE
PRZEDMIOT RYSUNKU:	SCHEMAT SYSTEMU WIDEODOMOFONOWEGO		DATA: 03.2016
PROJEKTOWAŁ	mgr inż. Adam Osiński	UPRAWNIENIA WAM/0064/PWOE/11	PODPIS
OPRACOWAŁ			
SPRAWDZIŁ	mgr inż. Robert Łęgowski	KUP/0178/POOE/09	
			NR. ZLECENIA: P/3854/S
			NR. RYSUNKU: E-5