


KONCEPCJA ZAGOSPODAROWANIA TERENU
1:500

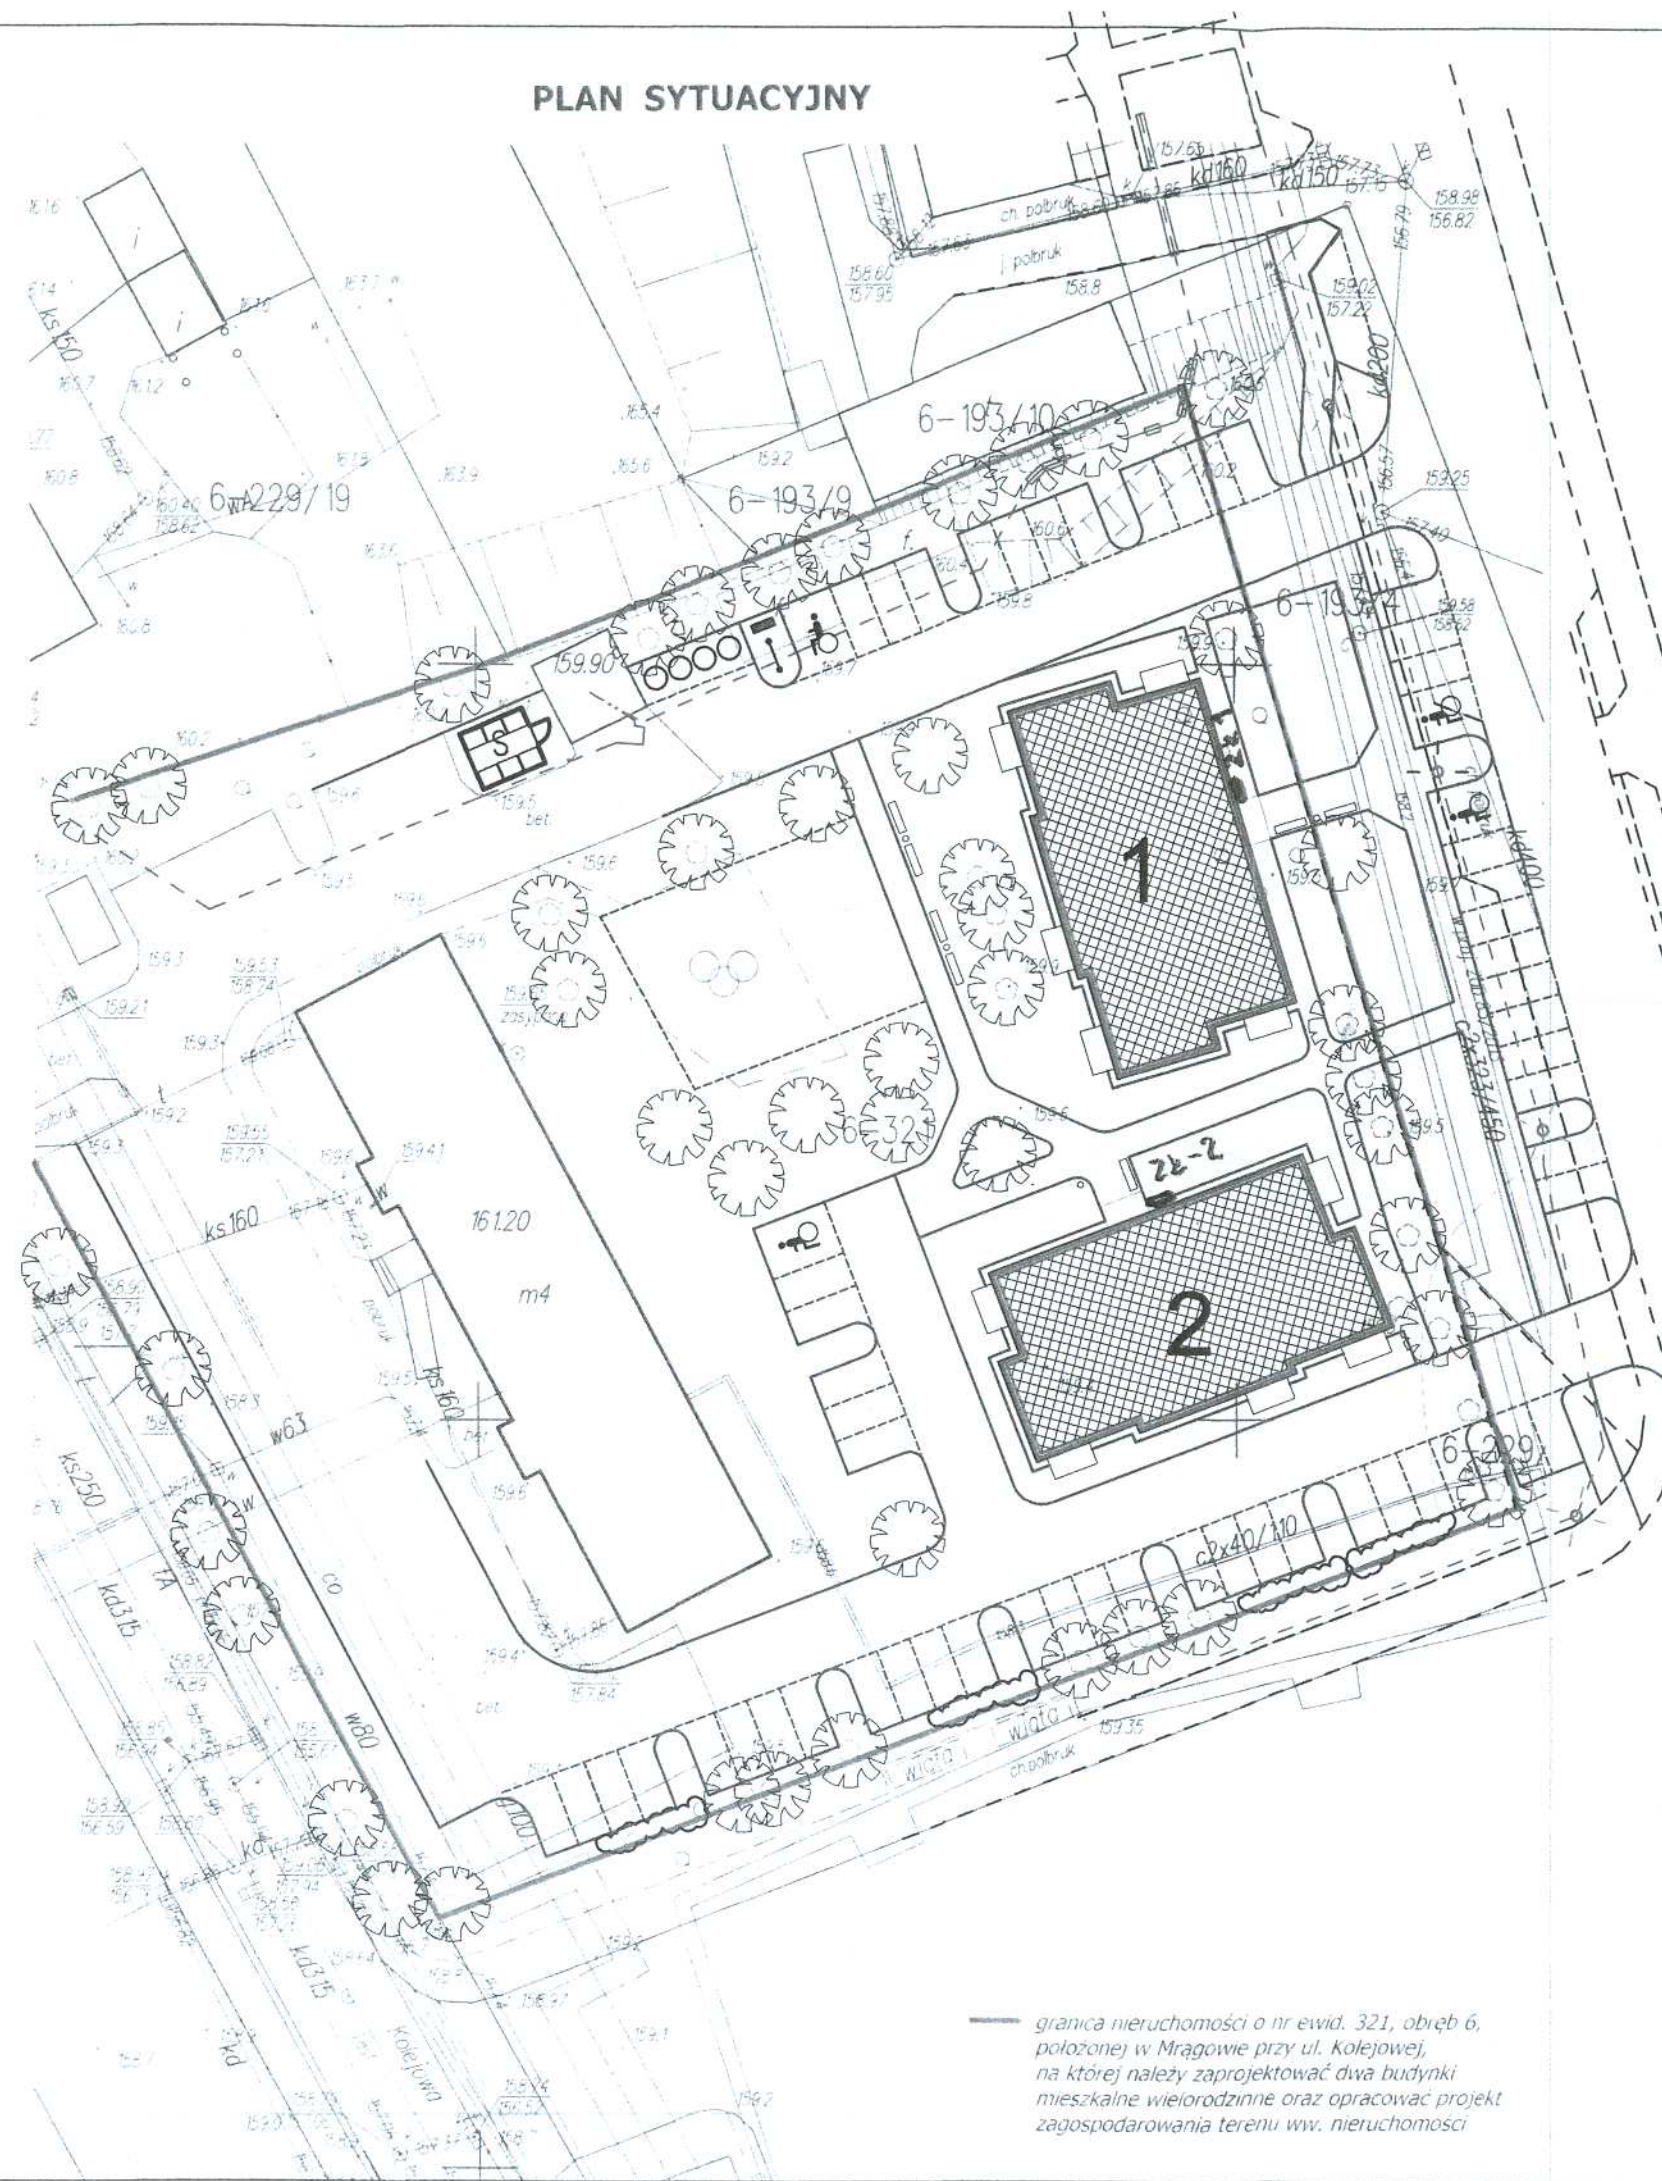

Załącznik do
warunków przyłączenia
Nr 7/16/001491

Wstępna lokalizacja
~~szafki złączowo-pomiarowej~~
złącza kablowego
nr 1 i nr 2

BIURO PROJEKTÓW "BPDW" Sp. z o.o.

10-448 OLSZTYN, UL.GŁOWACKIEGO 28

PRAWA AUTORSKIE ZASTRZEŻONE

OBIEKT: DWA BUDYNKI MIESZKALNE 20 - RODZINNE

SKALA:	1:500
--------	-------

ADRES: MRAGOWO

BRANZA:	A
---------	---

PRZEDMIOT RYSUNKU: KONCEPCJA ZAGOSPODAROWANIA TERENU

DATA:
12.2015

PROJEKTOWAŁ	mgr inż. arch. Tomasz Śladowski
-------------	---------------------------------

UPRAWNIENIA
3/2004/OL

NR. ZLECENIA:
P/3854/S

OPRACOWAL	
-----------	--

--	--

NR. RYSUNKU

SPRAWDZIŁ	mgr inż. arch. Radosław Przybylak
-----------	-----------------------------------

10/WMOKK/200

A-1