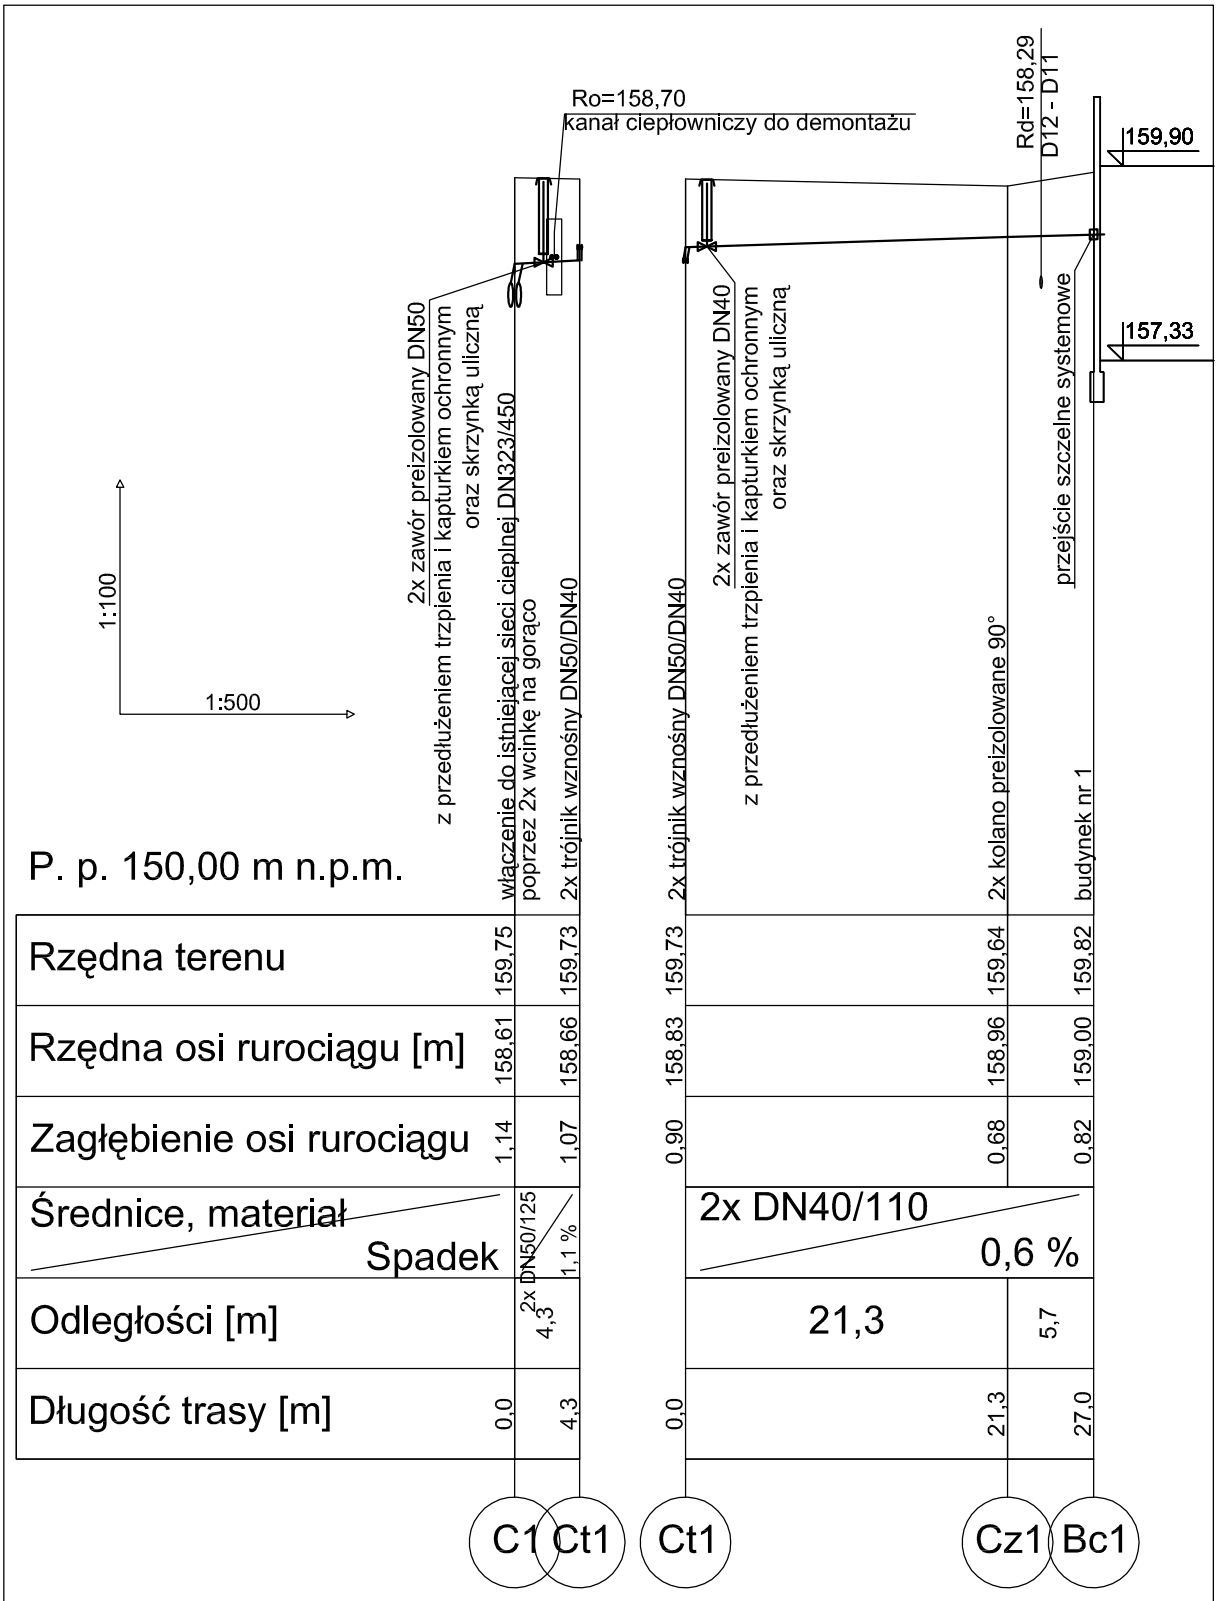

BIURO PROJEKTÓW "BPBW" Sp. z o.o.

10-448 OLSZTYN, UL.GŁOWACKIEGO 28

PRAWA AUTORSKIE ZASTRZEŻONE

OBIEKT:	DWA BUDYNKI MIESZKALNE WIELORODZINNE WRAZ Z PRZYŁĄCZAMI		SKALA: 1:500/100
ADRES:	MRĄGOWO UL. KOLEJOWA		BRANŻA: SANITARNA
PRZEDMIOT RYSUNKU:	Profil podłużny przyłącza sieci cieplnej - ETAP I		DATA: 03.2016
PROJEKTOWAŁ	mgr inż. Barbara Otulak	UPRAWNIENIA WAM/0126/POOS/06	PODPIS
OPRACOWAŁ	mgr inż. Mariusz Stasiński	----------	NR. ZLECENIA: P/3854/S
SPRAWDZIŁ	mgr inż. Karol Kondratowicz	132/69/OL	NR. RYSUNKU S-8