
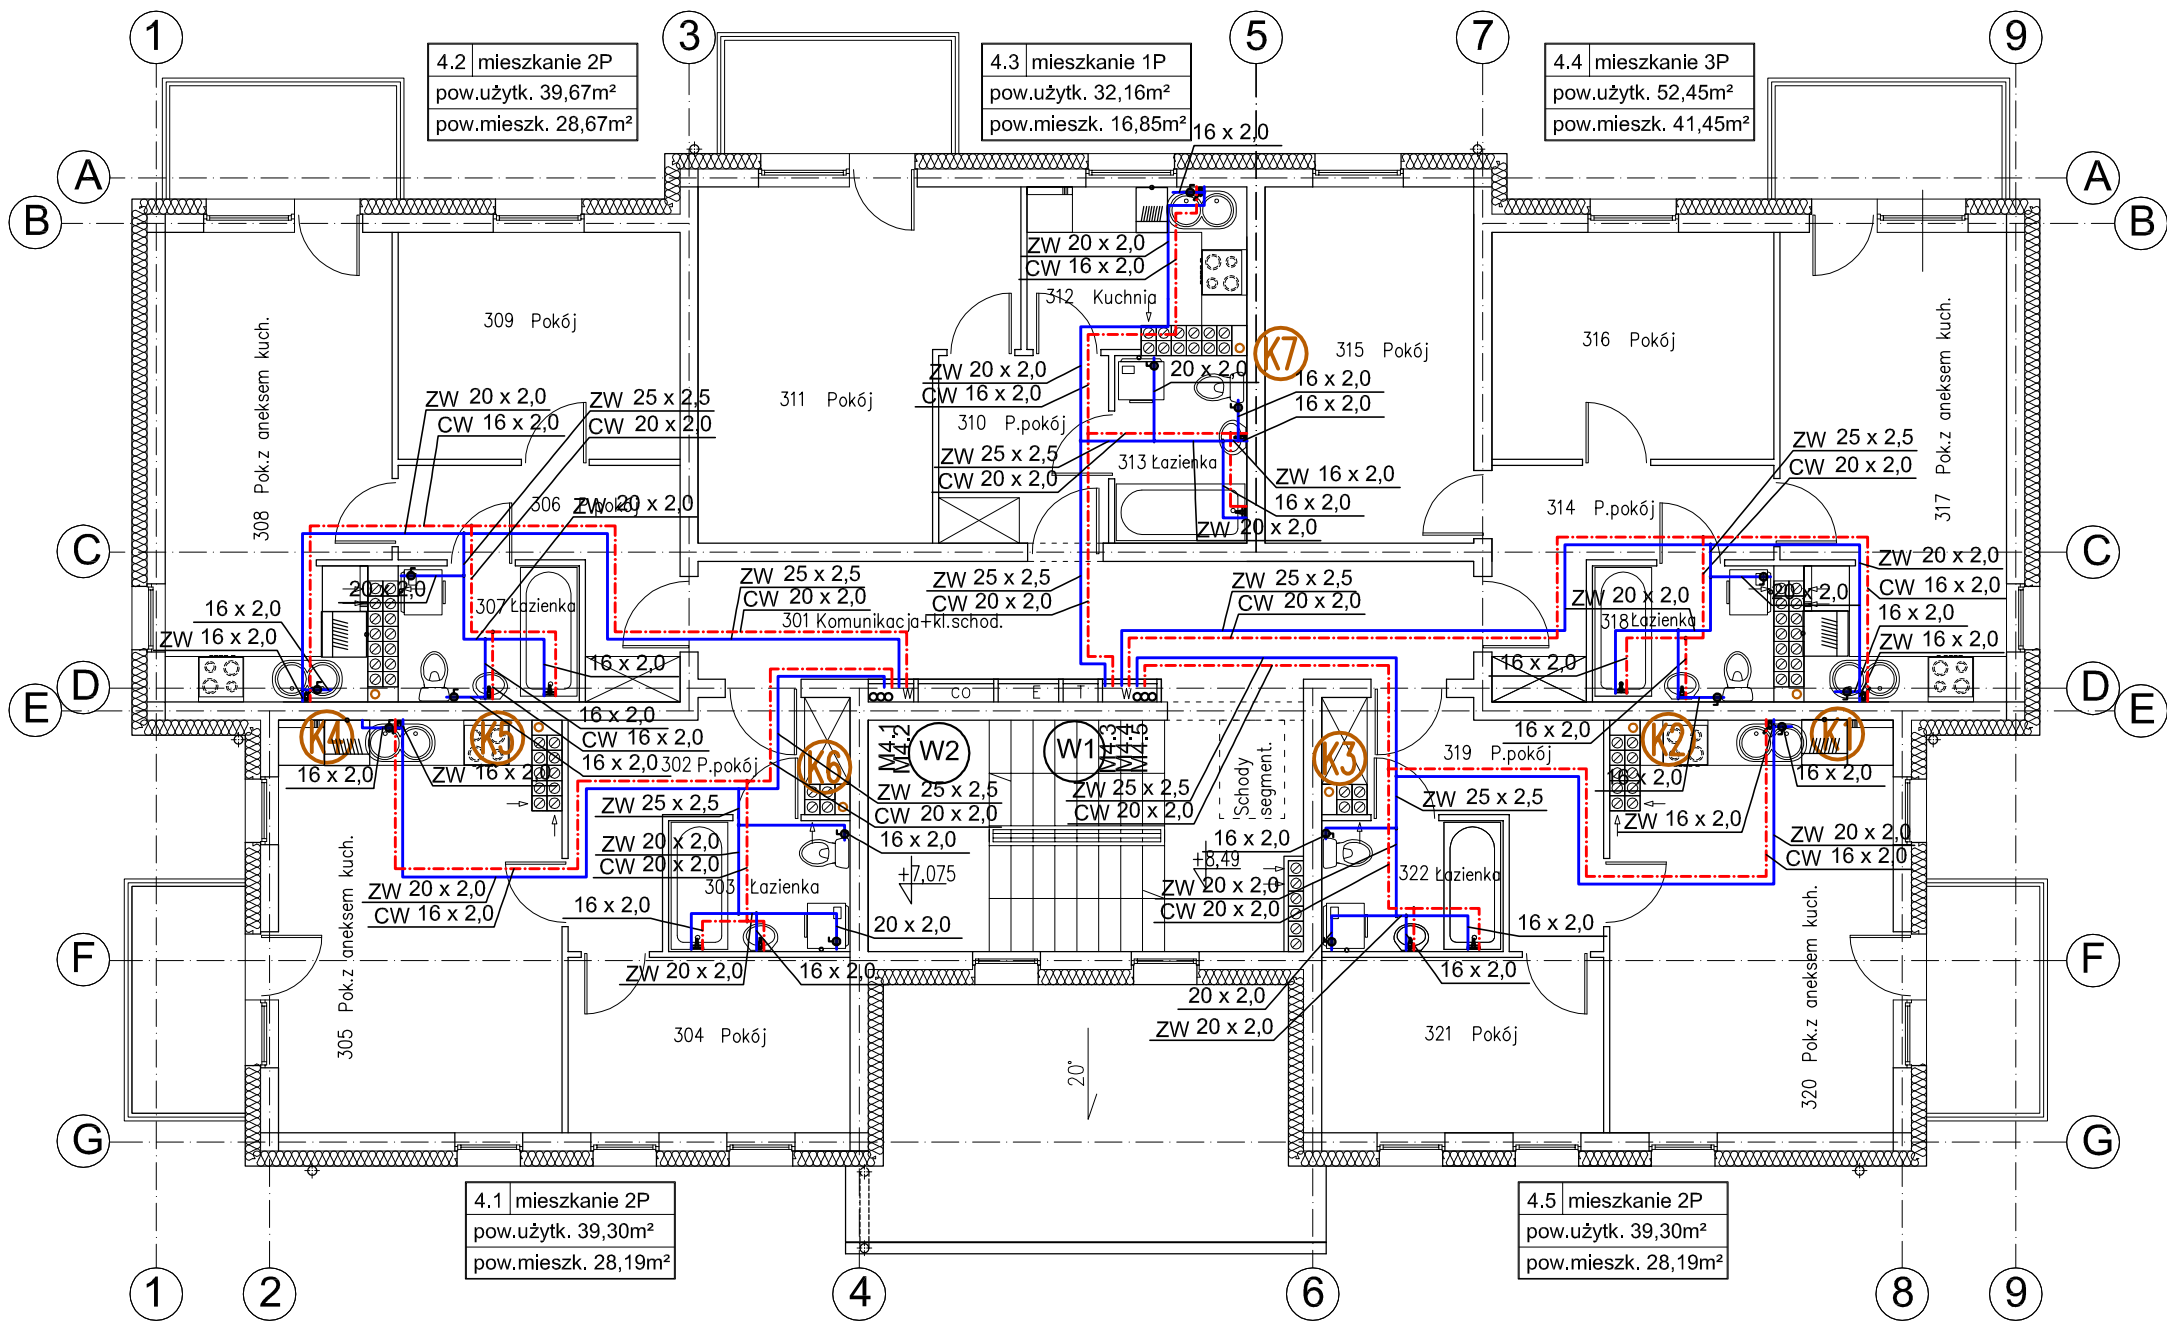


RZUT III PIĘTRA

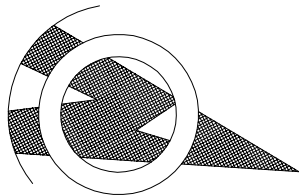

bpbw BIURO PROJEKTÓW "BPBW" Sp. z o.o.			
10-448 OLSZTYN, UL. GŁOWACKIEGO 28			
PRAWA AUTORSKIE ZASTRZEŻONE			
OBIEKT: BUDYNEK MIESZKALNY 20 - RODZINNY NR1		SKALA: 1:100	
ADRES: MRĄGOWO UL. KOLEJOWA		BRANŻA: SANITARNA	
PRZEDMIOT RYSUNKU: INSTALACJA WOD.-KAN. - RZUT III PIĘTRA		DATA: 03.2016	
PROJEKTOWAŁ	mgr inż. Barbara Otulak	UPRAWNIENIA WAM/0126/POOS/06	PODPIS
OPRACOWAŁ	mgr inż. Mariusz Stasiński	-----	-----
SPRAWDZIŁ	mgr inż. Karol Kondratowicz	132/69/OL	-----
			NR. ZLECENIA: P/3854/S
			NR. RYSUNKU: S-6