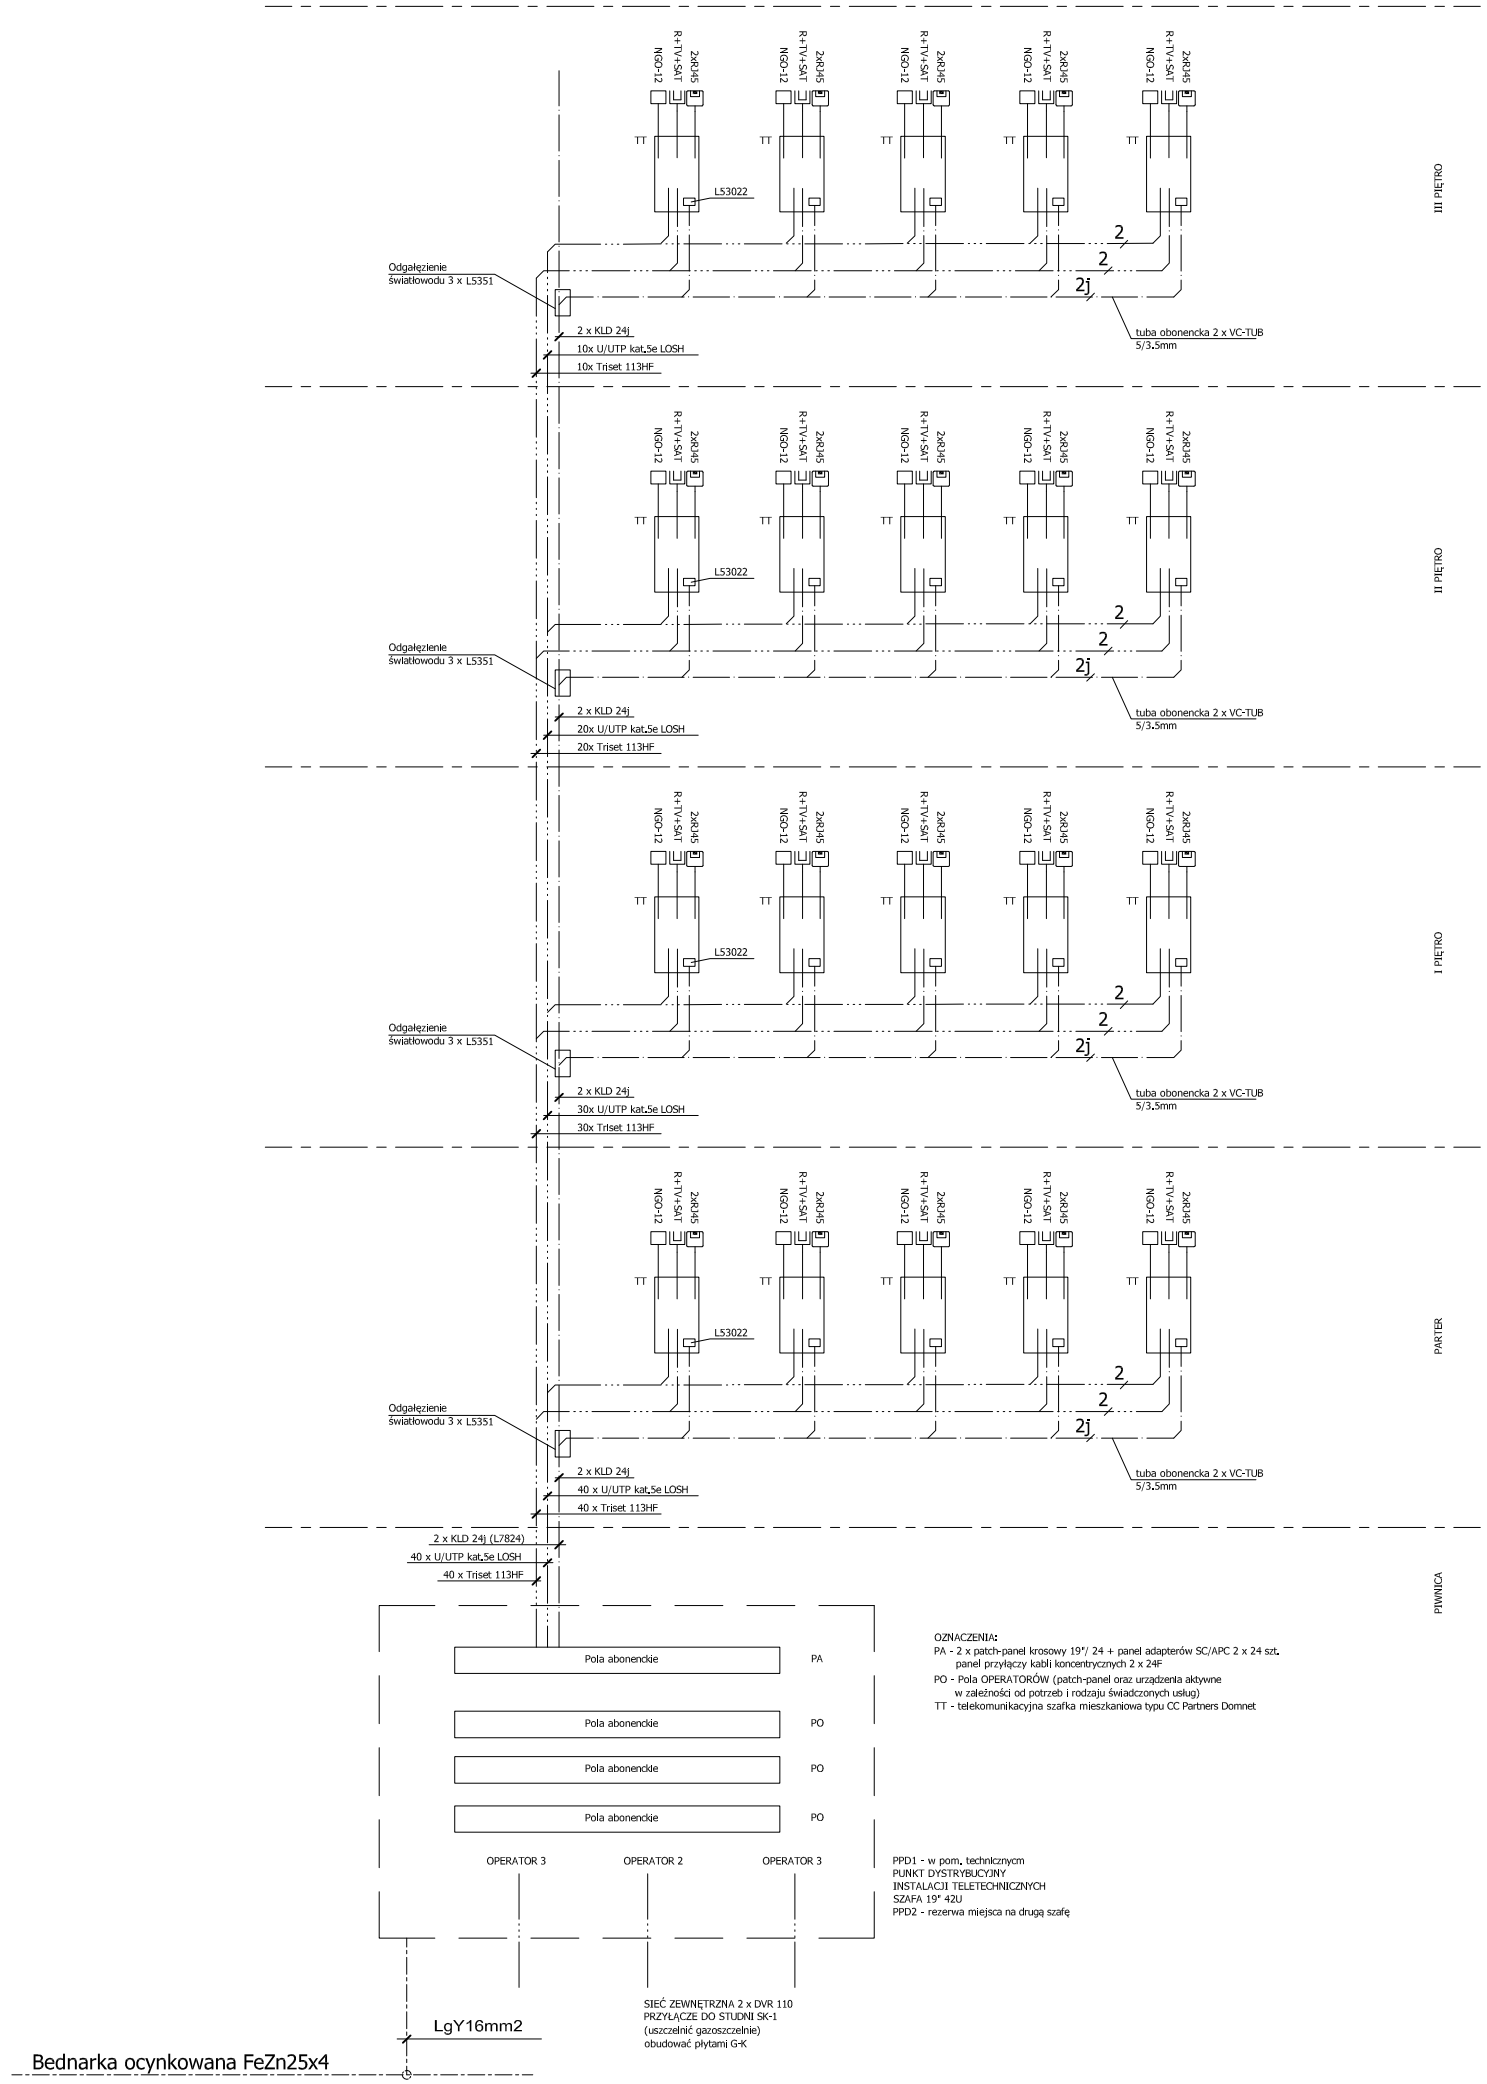

UWAGI:

1. Kable abonckie zakończyć na patch-panelach w punkcie dystrybucyjnym.
2. Kable UTP prowadzić pod tynkiem i podłogach w rurkach PESCHLA niepalnych. Przy układaniu kabli natynkowo, kable prowadzić w korytkach kablowych metalowych.
4. Dla poszczególnych OPERATORÓW / dostawców usług przewidziano miejsce na zainstalowanie urządzeń w standardzie 19" 1U. Rodzaj i ilość zależy od rodzaju usług i przewidywanej ilości odbiorców usług.
5. Odpowiednie przyporządkowanie abonentów nastąpi poprzez kable krosowe w wtyczkami RJ45, kable krosowe światłowodowe z wtyczkami SC/APC oraz kable koncentryczne z wtyczkami F.
6. W mieszkaniach od szafki T tT instalacje do poszczególnych gniazd teleinformatycznych RJ 45 wykonać promieniowo przewodami U/UTP kat.5e LOSH układanymi w posadzce w rurkach peschla.
7. W mieszkaniach od szafki T T instalacje do poszczególnych gniazd R+TV+SAT wykonać promieniowo przewodami Triset 113HF układanymi w posadzce w rurkach peschla.
8. Ilość poszczególnych gniazd zgodnie z rzutami instalacji. Wszystkie kable zarobić w szafce TT typu DOMNET

BIURO PROJEKTÓW "BPBW" Sp. z o.o.
10-448 OLSZTYN, UL.GŁOWACKIEGO 28
Projektujemy od 1957 roku.

PRAWA AUTORSKIE ZASTRZEŻONE

OBIEKT: BUDYNEK MIESZKALNY 20 - RODZINNY NR1			SKALA: szkic
ADRES: MRĄGOWO UL. KOLEJOWA			BRANŻA: IE
PRZEDMIOT RYSUNKU: SCHEMAT INSTALACJI TELETECHNICZNYCH			DATA: 03.2016
PROJEKTOWAŁ	mgr inż. Adam Osiński	UPRAWNIENIA WAM/0064/PWOE/11	PODPIS
OPRACOWAŁ			NR. ZLECENIA: P/3854/S
SPRAWDZIŁ	mgr inż. Robert Łęgowski	KUP/0178/POOE/09	NR. RYSUNKU E-8