


PLAN SYTUACYJNY

KONCEPCJA ZAGOSPODAROWANIA TERENU

1:500

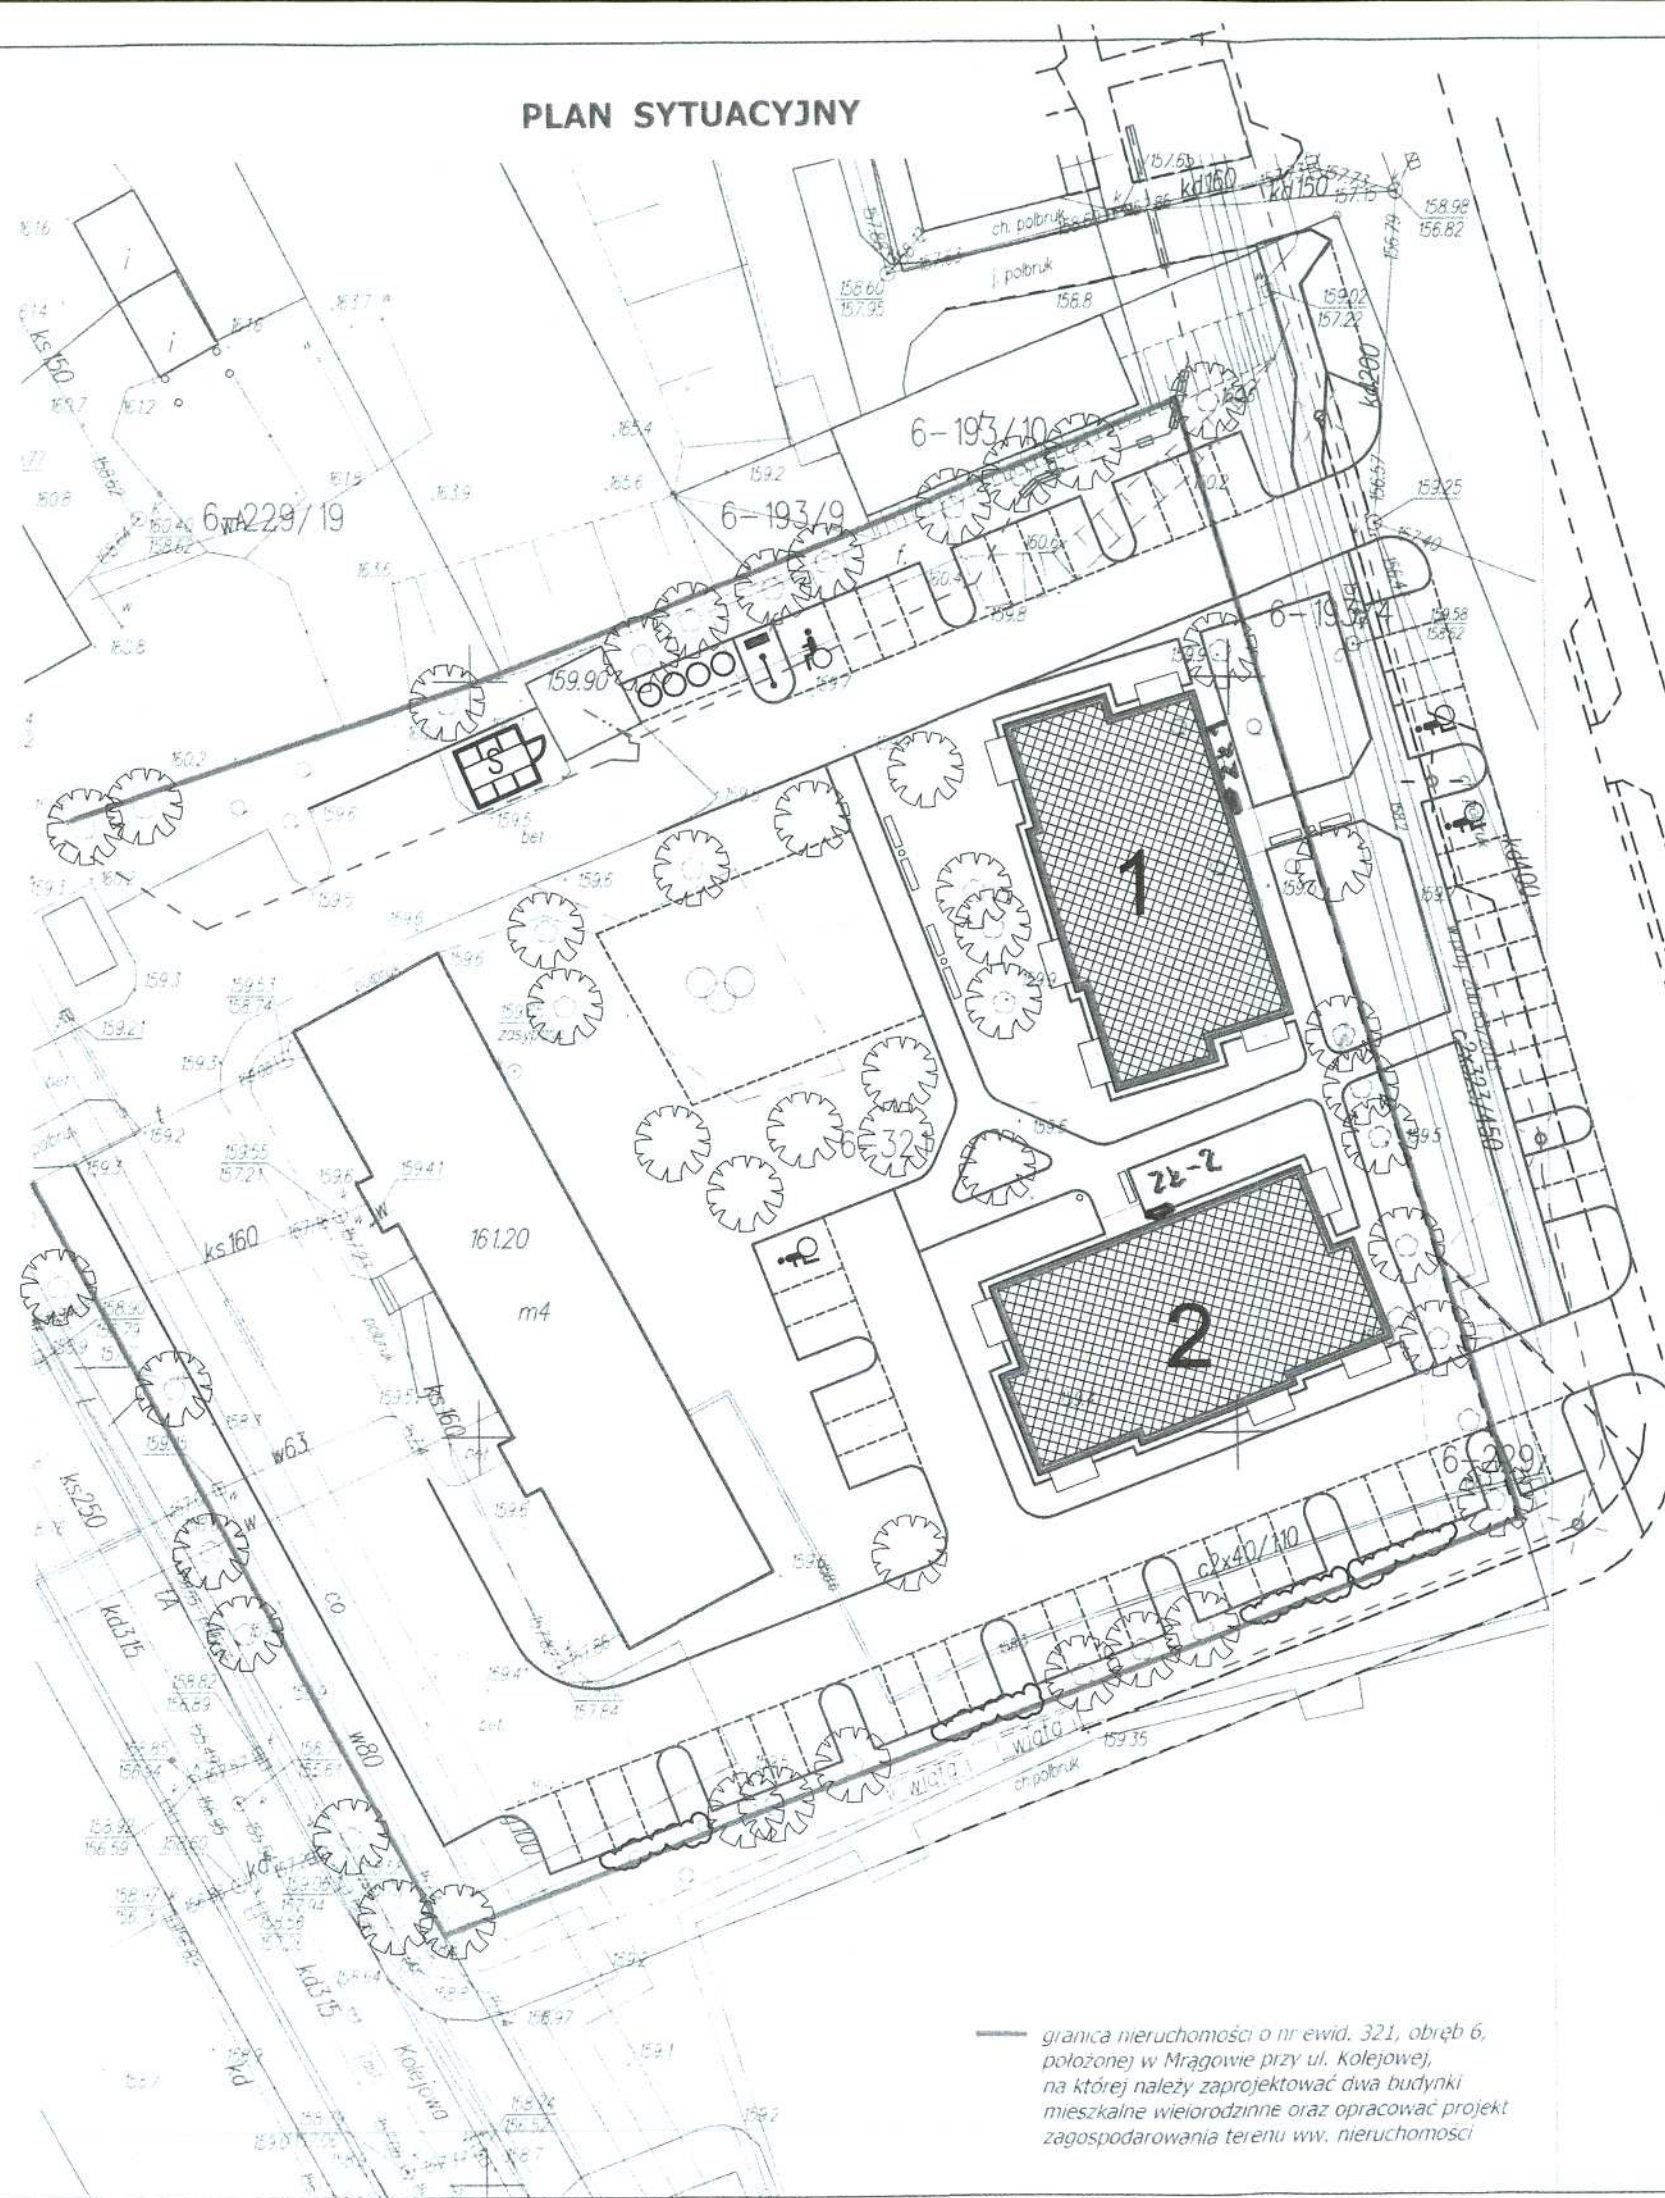

granicz nieruchomości o nr ewid. 321, obręb 6, położonej w Mrągowie przy ul. Kolejowej, na której należy zaprojektować dwa budynki mieszkalne wielorodzinne oraz opracować projekt zagospodarowania terenu ww. nieruchomości

Załącznik do warunków przyłączenia
Nr 8/16/001/19

Wstępna lokalizacja
szlaki złączowo-pomiarowej
złoty kablowego nr 1 i 2.

bpbw BIURO PROJEKTÓW "BPBW" Sp. z o.o.			
10-448 OLSZTYN, UL. GŁOWACKIEGO 28			
PRAWA AUTORSKIE ZASTRZEŻONE			
OBIEKT:	DWA BUDYNKI MIESZKALNE 20 - RODZINNE	SKALA:	1:500
ADRES:	MRĄGOWO	BRANŻA:	A
PRZEDMIOT RYSUNKU:	KONCEPCJA ZAGOSPODAROWANIA TERENU	DATA:	12.2015
PROJEKTOWAŁ	mgr inż. arch. Tomasz Śladowski	UPRAWNIENIA	3/2004/OL
OPRACOWAŁ		NR. ZLECENIA:	P/3854/S
SPRAWDZIŁ	mgr inż. arch. Radosław Przybylak	10/WMOKK/2006	NR. RYSUNKU
			A-1