


# SZCZEGÓŁ ODWODNIENIA DROGI

## SKALA 1:10

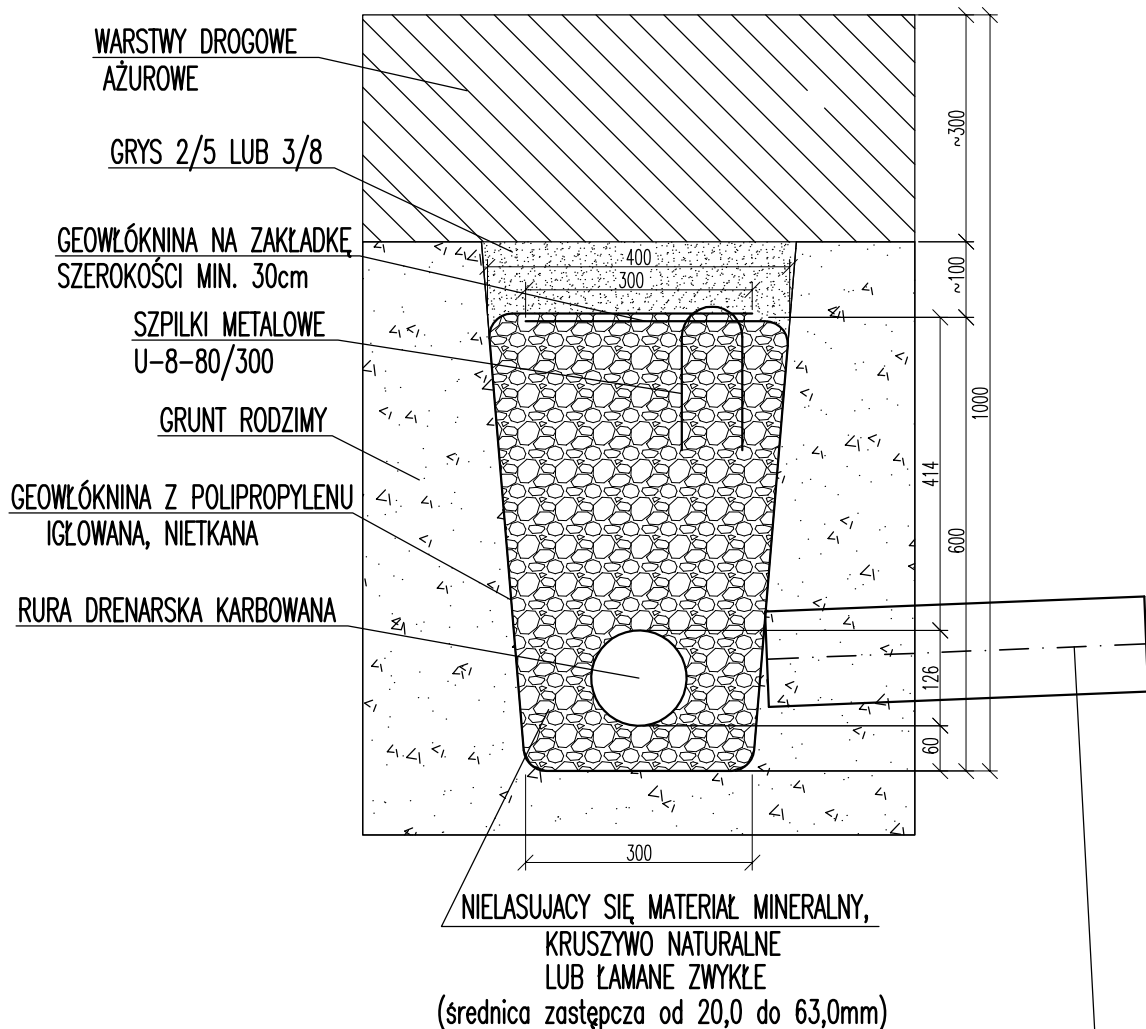

SĄCEK Z RURY DRENARSKIEJ KARBOWANEJ PVC-u  $\varnothing 126/\varnothing 113$   
 ŁĄCZĄCY WARSTWĘ ODSĄCAJĄCĄ PODBUDOWY DROGI Z ODWODNIENIEM  
 GŁĘBOKOŚĆ POSADOWIENIA SĄCZKA ZALEŻNIE OD WZAJAMNEGO POŁOŻENIA  
 WARSTWY ODSĄCAJĄCEJ I ODWODNIENIA PODBUDOWY DROGI.

**bpbw**

Projektujemy od 1957 roku.

**BIURO PROJEKTÓW "BPBW" Sp. z o.o.**

10-448 OLSZTYN, UL. GŁOWACKIEGO 28

PRAWA AUTORSKIE ZASTRZEŻONE

OBIEKT: BUDOWA DWÓCH BUDYNKÓW MIESZKALNYCH WIELORODZINNYCH WRAZ Z PRZYŁĄCZAMI I ZAGOSPODAROWANIEM TERENU				SKALA: 1:10
ADRES: MRAĞOWO UL. KOLEJOWA				BRANŻA: SANITARNA
PRZEDMIOT RYSUNKU: SZCZEGÓŁ ODWODNIENIA DROGI I PARKINGU O NAWIERZCHNI AŻUROWEJ				DATA: 03.2016
PROJEKTOWAŁ	mgr inż. Barbara Otulak	UPRAWNIENIA WAM/0126/POOS/06	PODPIS	NR. ZLECENIA: P/3854/S
OPRACOWAŁ	mgr inż. Mariusz Stasiński	-----		NR. RYSUNKU
SPRAWDZIŁ	mgr inż. Karol Kondratowicz	132/69/OL		<b>S-10</b>