
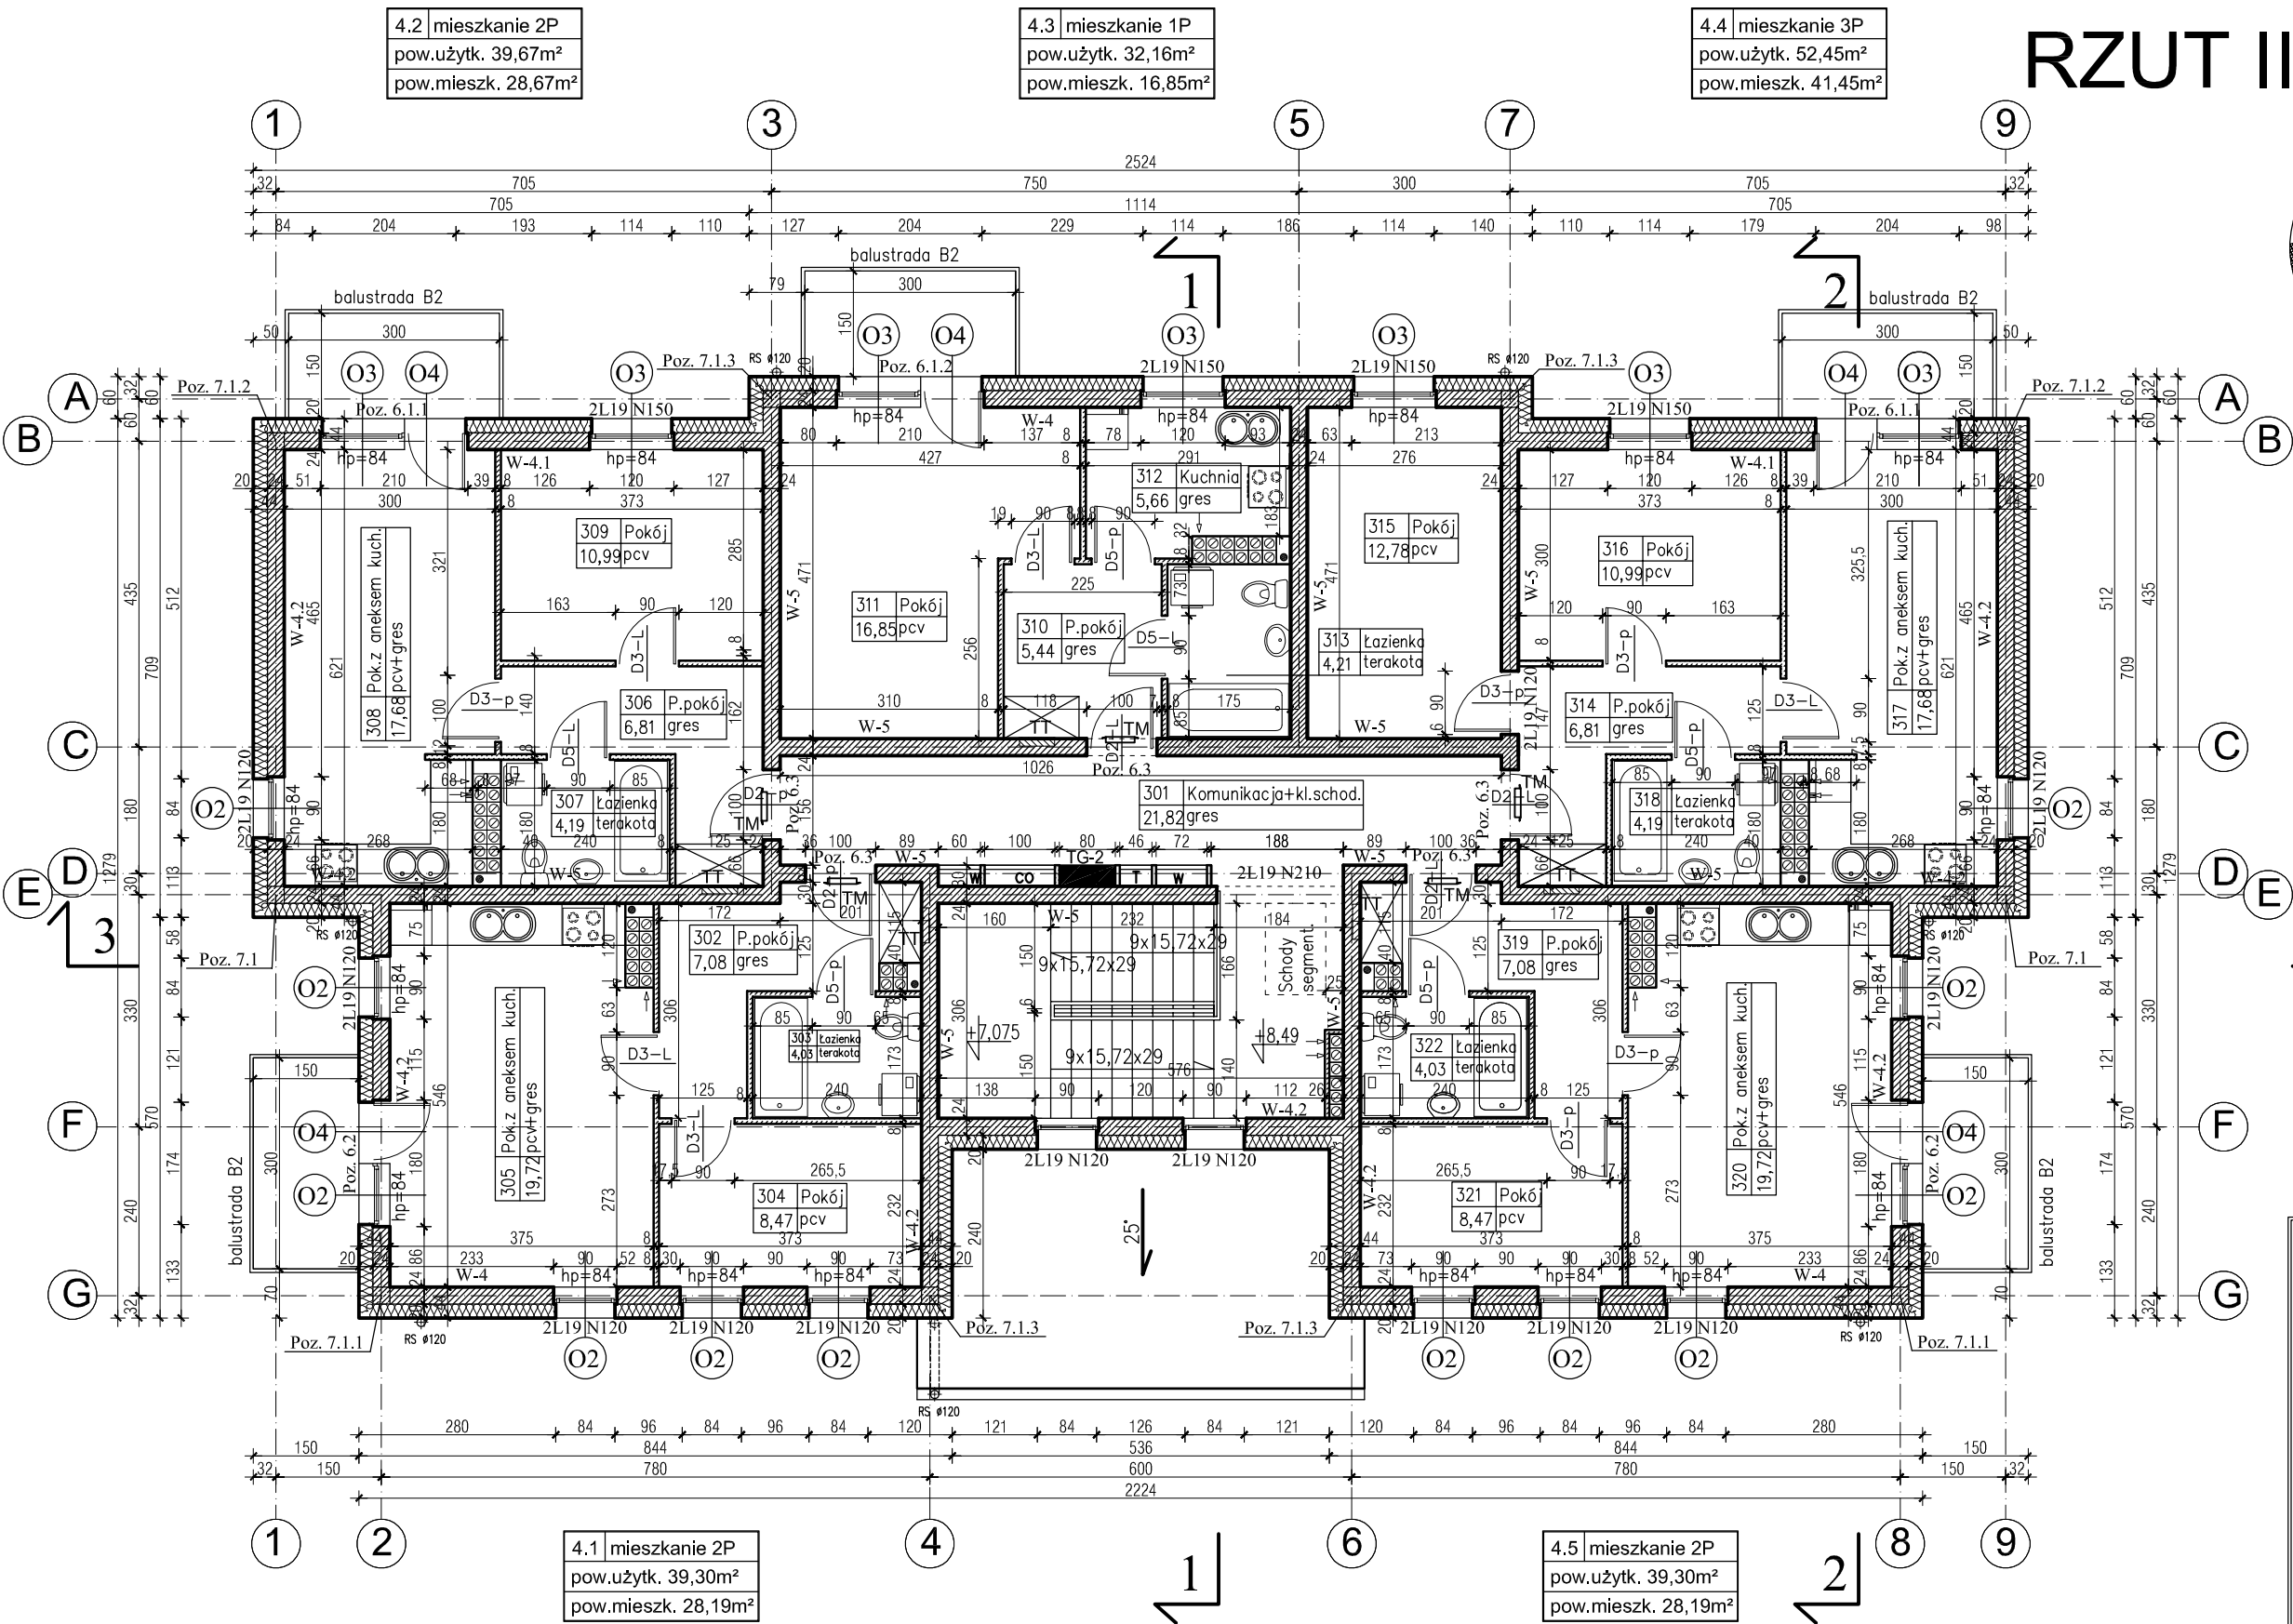


RZUT III PIĘTRA

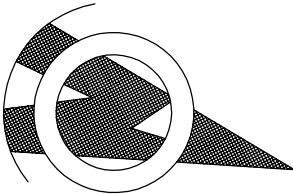

- UWAGI:
- WSZYSTKIE PROJEKTY BRANZOWE ROZPATRYWAĆ JAKO CAŁOŚĆ! WRAZIE WĄTPLIWOŚCI NALEŻY SKONTAKTOWAĆ SIĘ Z PROJEKTANTEM ARCHITEKTURY LUB POZOSTALYCH BRANŻ.
 - POZYCJE I ROZMIESZCZENIE ELEMENTÓW KONSTRUKCYJNYCH WG PROJEKTU KONSTRUKCJI
 - Piony instalacyjne w mieszkaniach zabudowane płytą gipsowo-kartonową;
 - Obudowa pionów G i E na klatkę schodową wykonać z bloczków gazobetonowych gr.6,0cm
 - Wnęki na szafki elektryczne(TM 41x26x6,3cm; ST 75x50x10,5cm) – szczegóły wg projektu branżowego;

bpbw				BIURO PROJEKTÓW "BPBW" Sp. z o.o.			
10-448 OLSZTYN, UL. GŁOWACKIEGO 28				PRAWA AUTORSKIE ZASTRZEŻONE			
OBIEKT:	BUDYNEK MIESZKALNY	SKALA:	1:100	BRANŻA:	A	DATA:	03.2016
ADRES:	MRAŁOWO UL. KOLEJOWA	NR. ZLECENIA:	P/3854/S	PRZEDMIOT RYSUNKU:	RZUT III PIĘTRA	UPRAWNIENIA	3/2004/OL
PROJEKTOWAŁ	mgr inż. arch. Tomasz Śladowski	OPRACOWAŁ	Teresa Młynowska	SPRAWDZIŁ	mgr inż. arch. Radosław Przybylak	PODPIS	10/WMOK/2006