



RZUT DACHU

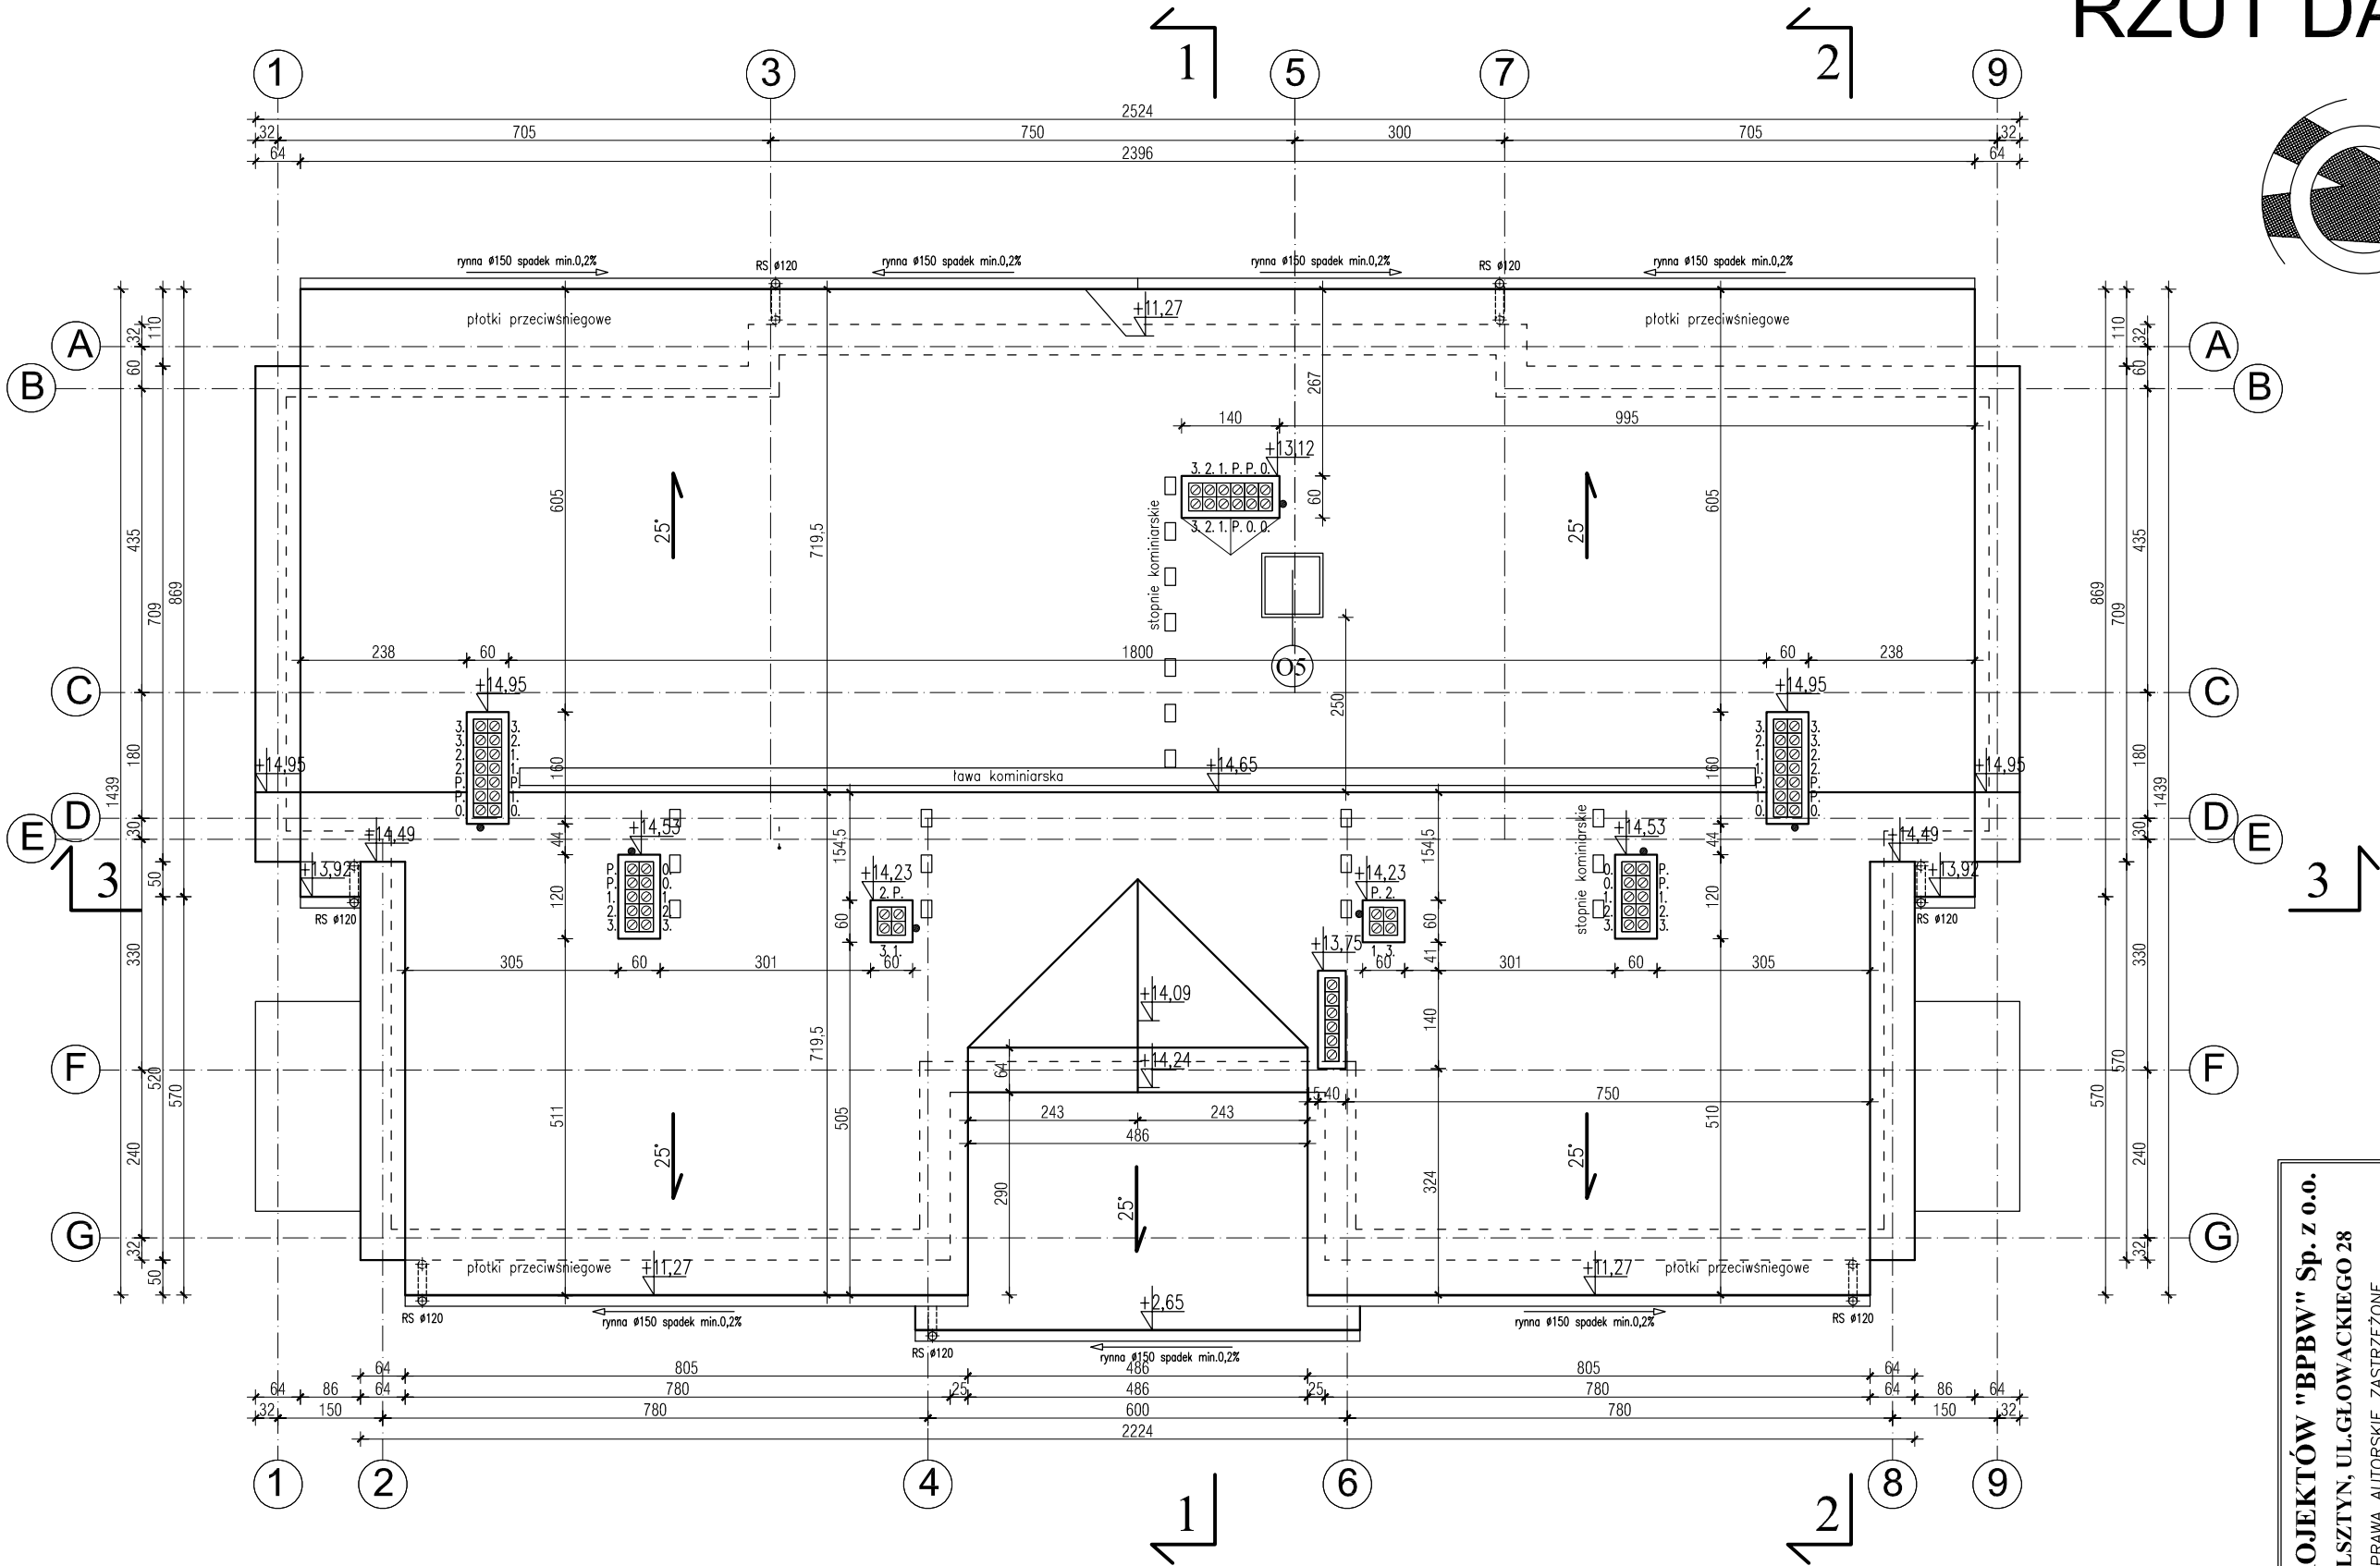

- UWAGI:
- Kominy wentylacyjne ocieplone w przestrzeni poddasza i ponad dachem styropianem gr.10cm;
  - Kominy wentylacji grawitacyjnej zwieńczone podstawą dachową typu "ZEFIR" wraz z zamontowanym wywietrznikiem typu "ZEFIR";
  - Rynny i rury spustowe stalowe powlekane obustronnie;
  - Przy kominach, koszach dachu, okapach, attykach i wiatrownicach obróbki blacharskie w kolorze pokrycia dachowego;
  - Oznaczenie wentylacji: 0 – piwnica, P – parter, 1 – I piętro, 2 – II piętro, 3 – III piętro;

**BIURO PROJEKTÓW "BPBW" Sp. z o.o.**  
10-448 OLSZTYN, UL. GŁÓWACKIEGO 28

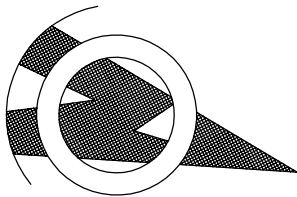

PRAWA AUTORSKIE ZASTRZEŻONE		SKALA:	1:100
OBIEKT:	BUDYNEK MIESZKALNY 20 - RODZINNY NR1	BRANŻA:	A
ADRES:	MRAŁOWO UL. KOLEJOWA	DATA:	03.2016
PRZEDMIOT RYSUNKU:	RZUT DACHU	NR. ZLECENIA:	P/3854/S
PROJEKTOWAŁ	mgr inż. arch. Tomasz Śladowski	PODPIS	
OPRACOWAŁ	Teresa Młynowska		
SPRAWDZIŁ	mgr inż. arch. Radosław Przybylak		
			10/WMOK/2006