


Balustrada biegu schodowego - przykład

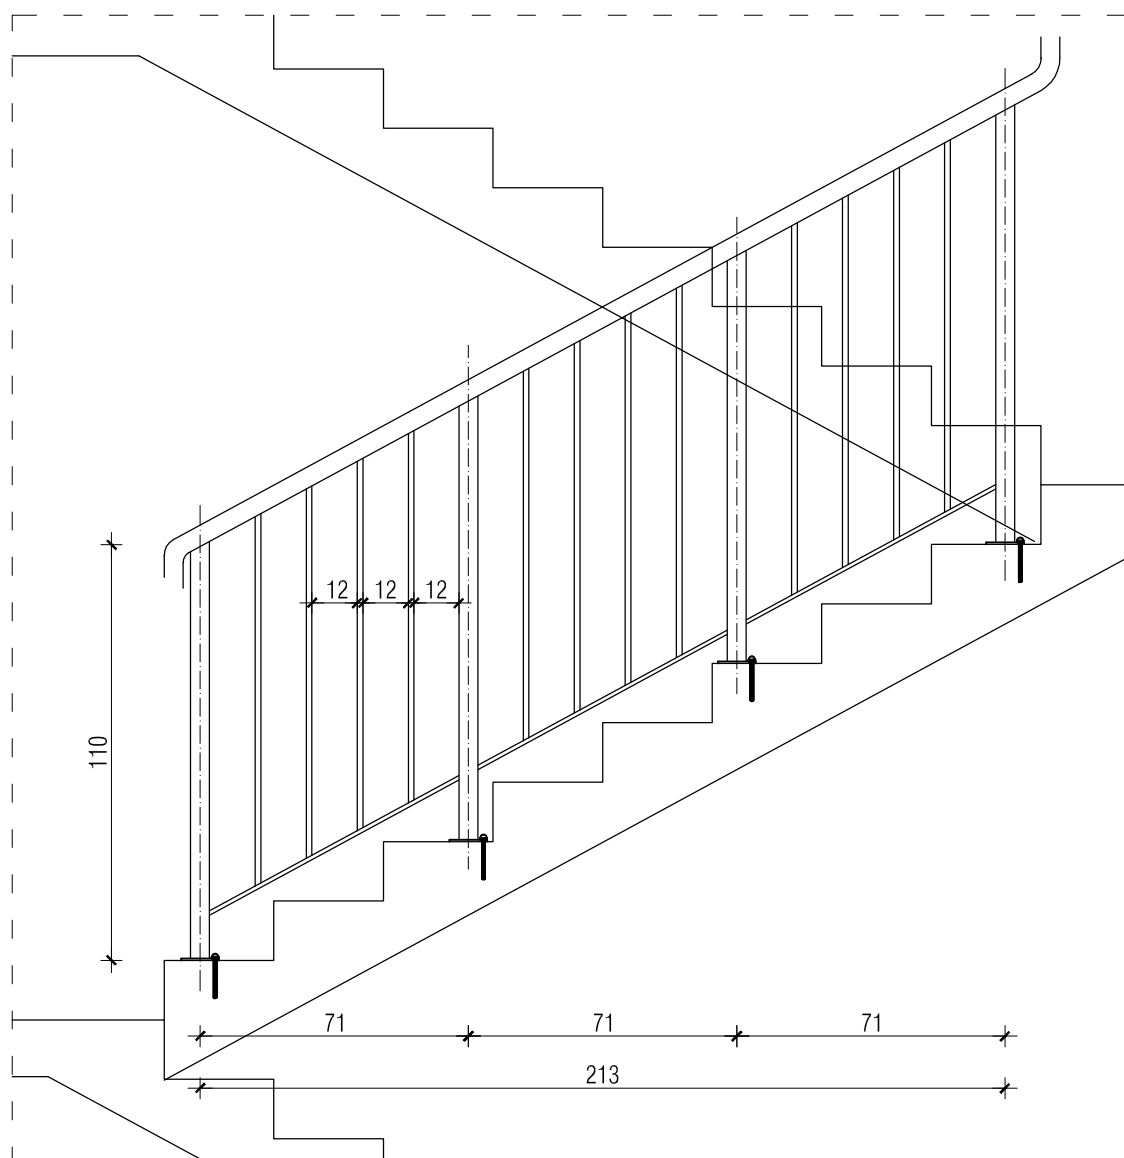

UWAGI:

1. Balustrada wykonana ze stali ocynkowanej ogniowo i malowana proszkowo RAL 7039
2. Pochwyt ze stali o średnicy 50mm;
3. Dotem płaskownik 10x50mm;
4. Stłupki średnicy 50mm mocowane od góry biegu schodów kotwami rozporowymi systemowymi, ściśle wg wybranego producenta balustrady;
5. Wypełnienie – rurki pionowe o średnicy 15mm;
6. Przejście pochwyty między biegami schodów – łagodne łukowe;



BIURO PROJEKTÓW "BPBW" Sp. z o.o.

10-448 OLSZTYN, UL. GŁOWACKIEGO 28

Projektujemy od 1957 roku.

PRAWA AUTORSKIE ZASTRZEŻONE

OBIEKT: BUDYNEK MIESZKALNY 20 RODZINNY NR1				SKALA: 1:20
ADRES: MRAŁOWO UL. KOLEJOWA				BRANŻA: A
PRZEDMIOT RYSUNKU: Balustrada biegu schodowego				DATA: 03.2016
PROJEKTOWAŁ	mgr inż. arch. Tomasz Śladowski	UPRAWNIENIA 3/2004/OL	PODPIS	NR. ZLECENIA: P/3854/S NR. RYSUNKU: A-15
OPRACOWAŁ	Teresa Młynowska	-		
SPRAWDZIŁ	mgr inż. arch. Radosław Przybylak	10/WMOKK/2006		