


SZCZEGÓŁ ”A”

drogi dojazdowej CD ze stanowiskiem na kontenery

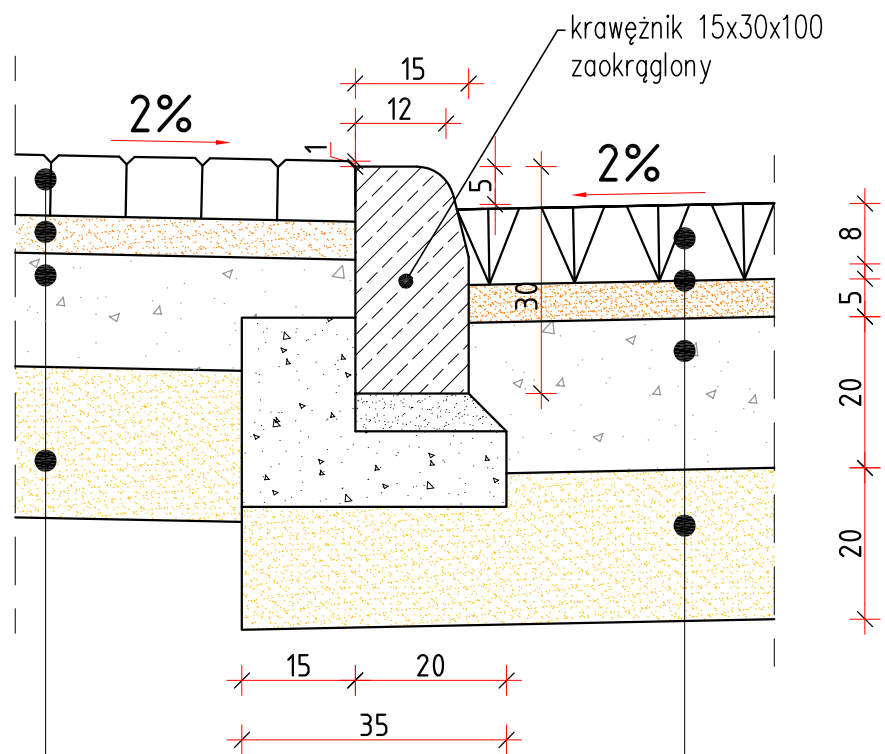


10 cm	płyta betonowa ażurowa
5 cm	podsyпка piaskowa
15 cm	podbudowa z kruszywa łamanego stabilizowanego mechanicznie
20 cm	warstwa odsączająca z piasku lub mieszanek

8 cm	kostka brukowa betonowa
5 cm	podsyпка cementowo–piaskowa
15 cm	podbudowa z kruszywa łamanego stabilizowanego mechanicznie
20 cm	warstwa odsączająca z piasku lub mieszanek

SZCZEGÓŁ ”B”


nawierzchni stanowisk postojowych

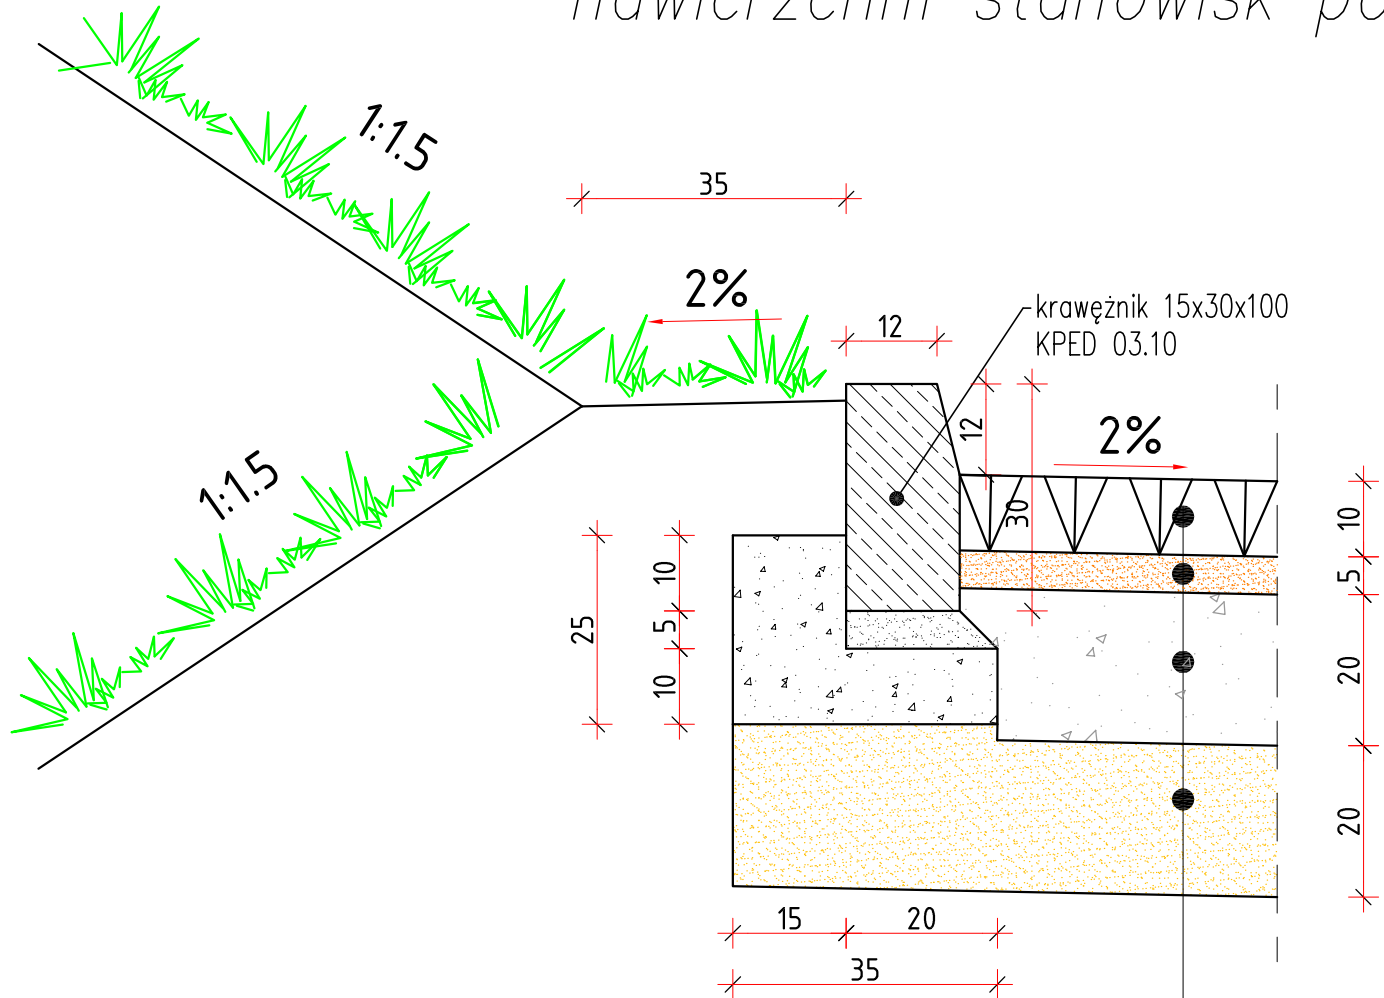

10 cm	płyta betonowa ażurowa
5 cm	podsyпка piaskowa
20 cm	podbudowa z kruszywa łamanego stabilizowanego mechanicznie
20 cm	warstwa odsączająca z piasku lub mieszanek

SZCZEGÓŁ ”C”


połączenie drogi dojazdowej AB i CD ze zjazdem

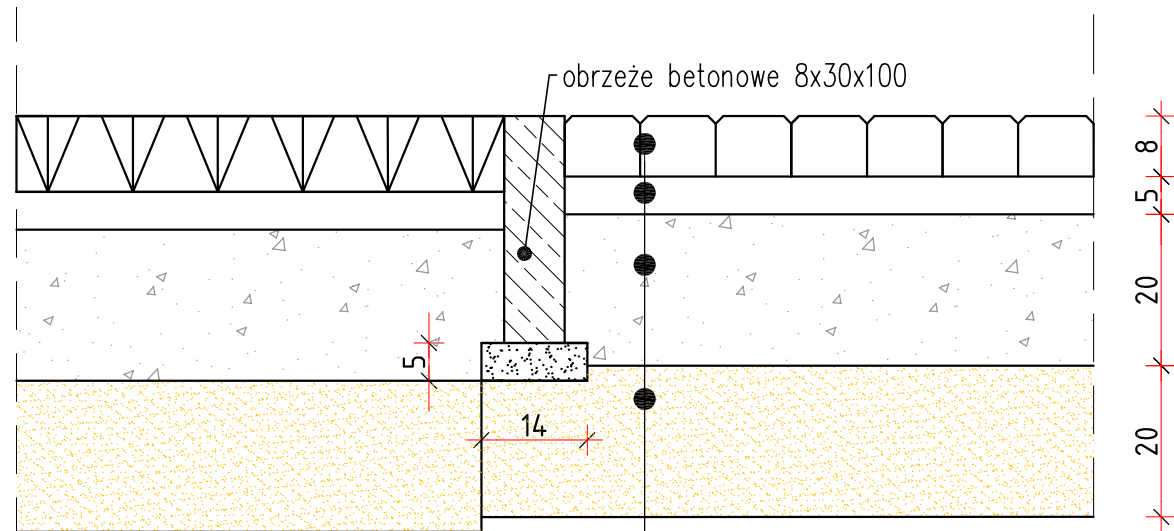

8 cm	kostka brukowa betonowa
5 cm	podsyпка cementowo–piaskowa
20 cm	podbudowa z kruszywa łamanego stabilizowanego mechanicznie
20 cm	warstwa odsączająca z piasku lub mieszanek

SZCZEGÓŁ ”D”

chodniki

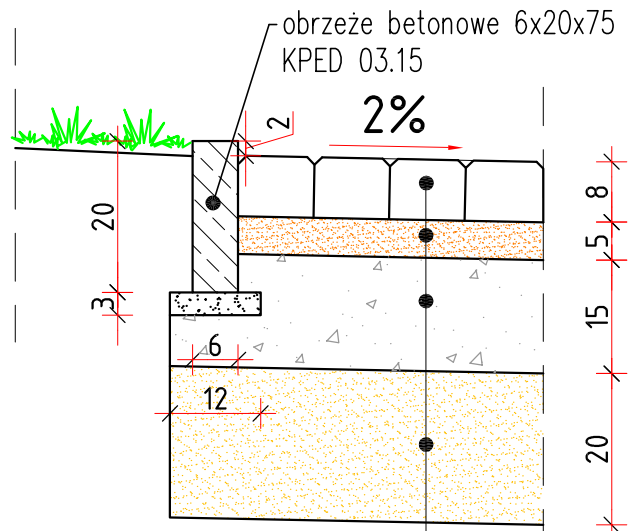

8 cm	kostka brukowa betonowa
5 cm	podsyпка cementowo–piaskowa
15 cm	podbudowa z kruszywa łamanego stabilizowanego mechanicznie
20 cm	warstwa odsączająca z piasku lub mieszanek

bpbw BIURO PROJEKTÓW "BPBW" Sp. z o.o. 10-448 OLSZTYN, UL.GŁOWACKIEGO 28 <small>Projektujemy od 1997 roku.</small>			
PRAWA AUTORSKIE ZASTRZEŻONE			
OBIEKT: Budowa dwóch budynków mieszkalnych wielorodzinnych wraz z przyłączami i zagospodarowaniem terenu w Mragowie przy ul. Kolejowej			SKALA: 1:10
ADRES: działki nr 321, 193/4; 229/5; 229/29 obręb 6 Mragowo			BRANŻA: D
PRZEDMIOT RYSUNKU: SZCZEGÓŁY KONSTRUKCYJNE NAWIERZCHNI			DATA: 03.2016
PROJEKTOWAŁ: mgr inż. Janusz Jędrasik	UPRAWNIENIA: 49/90/OL	PODPIS:	NR. ZLECENIA: P/3854/S
OPRACOWAŁ: inż. Piotr Jędrasik			
SPRAWDZIŁ: inż. Hanna Jędrasik	100/87/OL		NR. RYSUNKU: D-5