
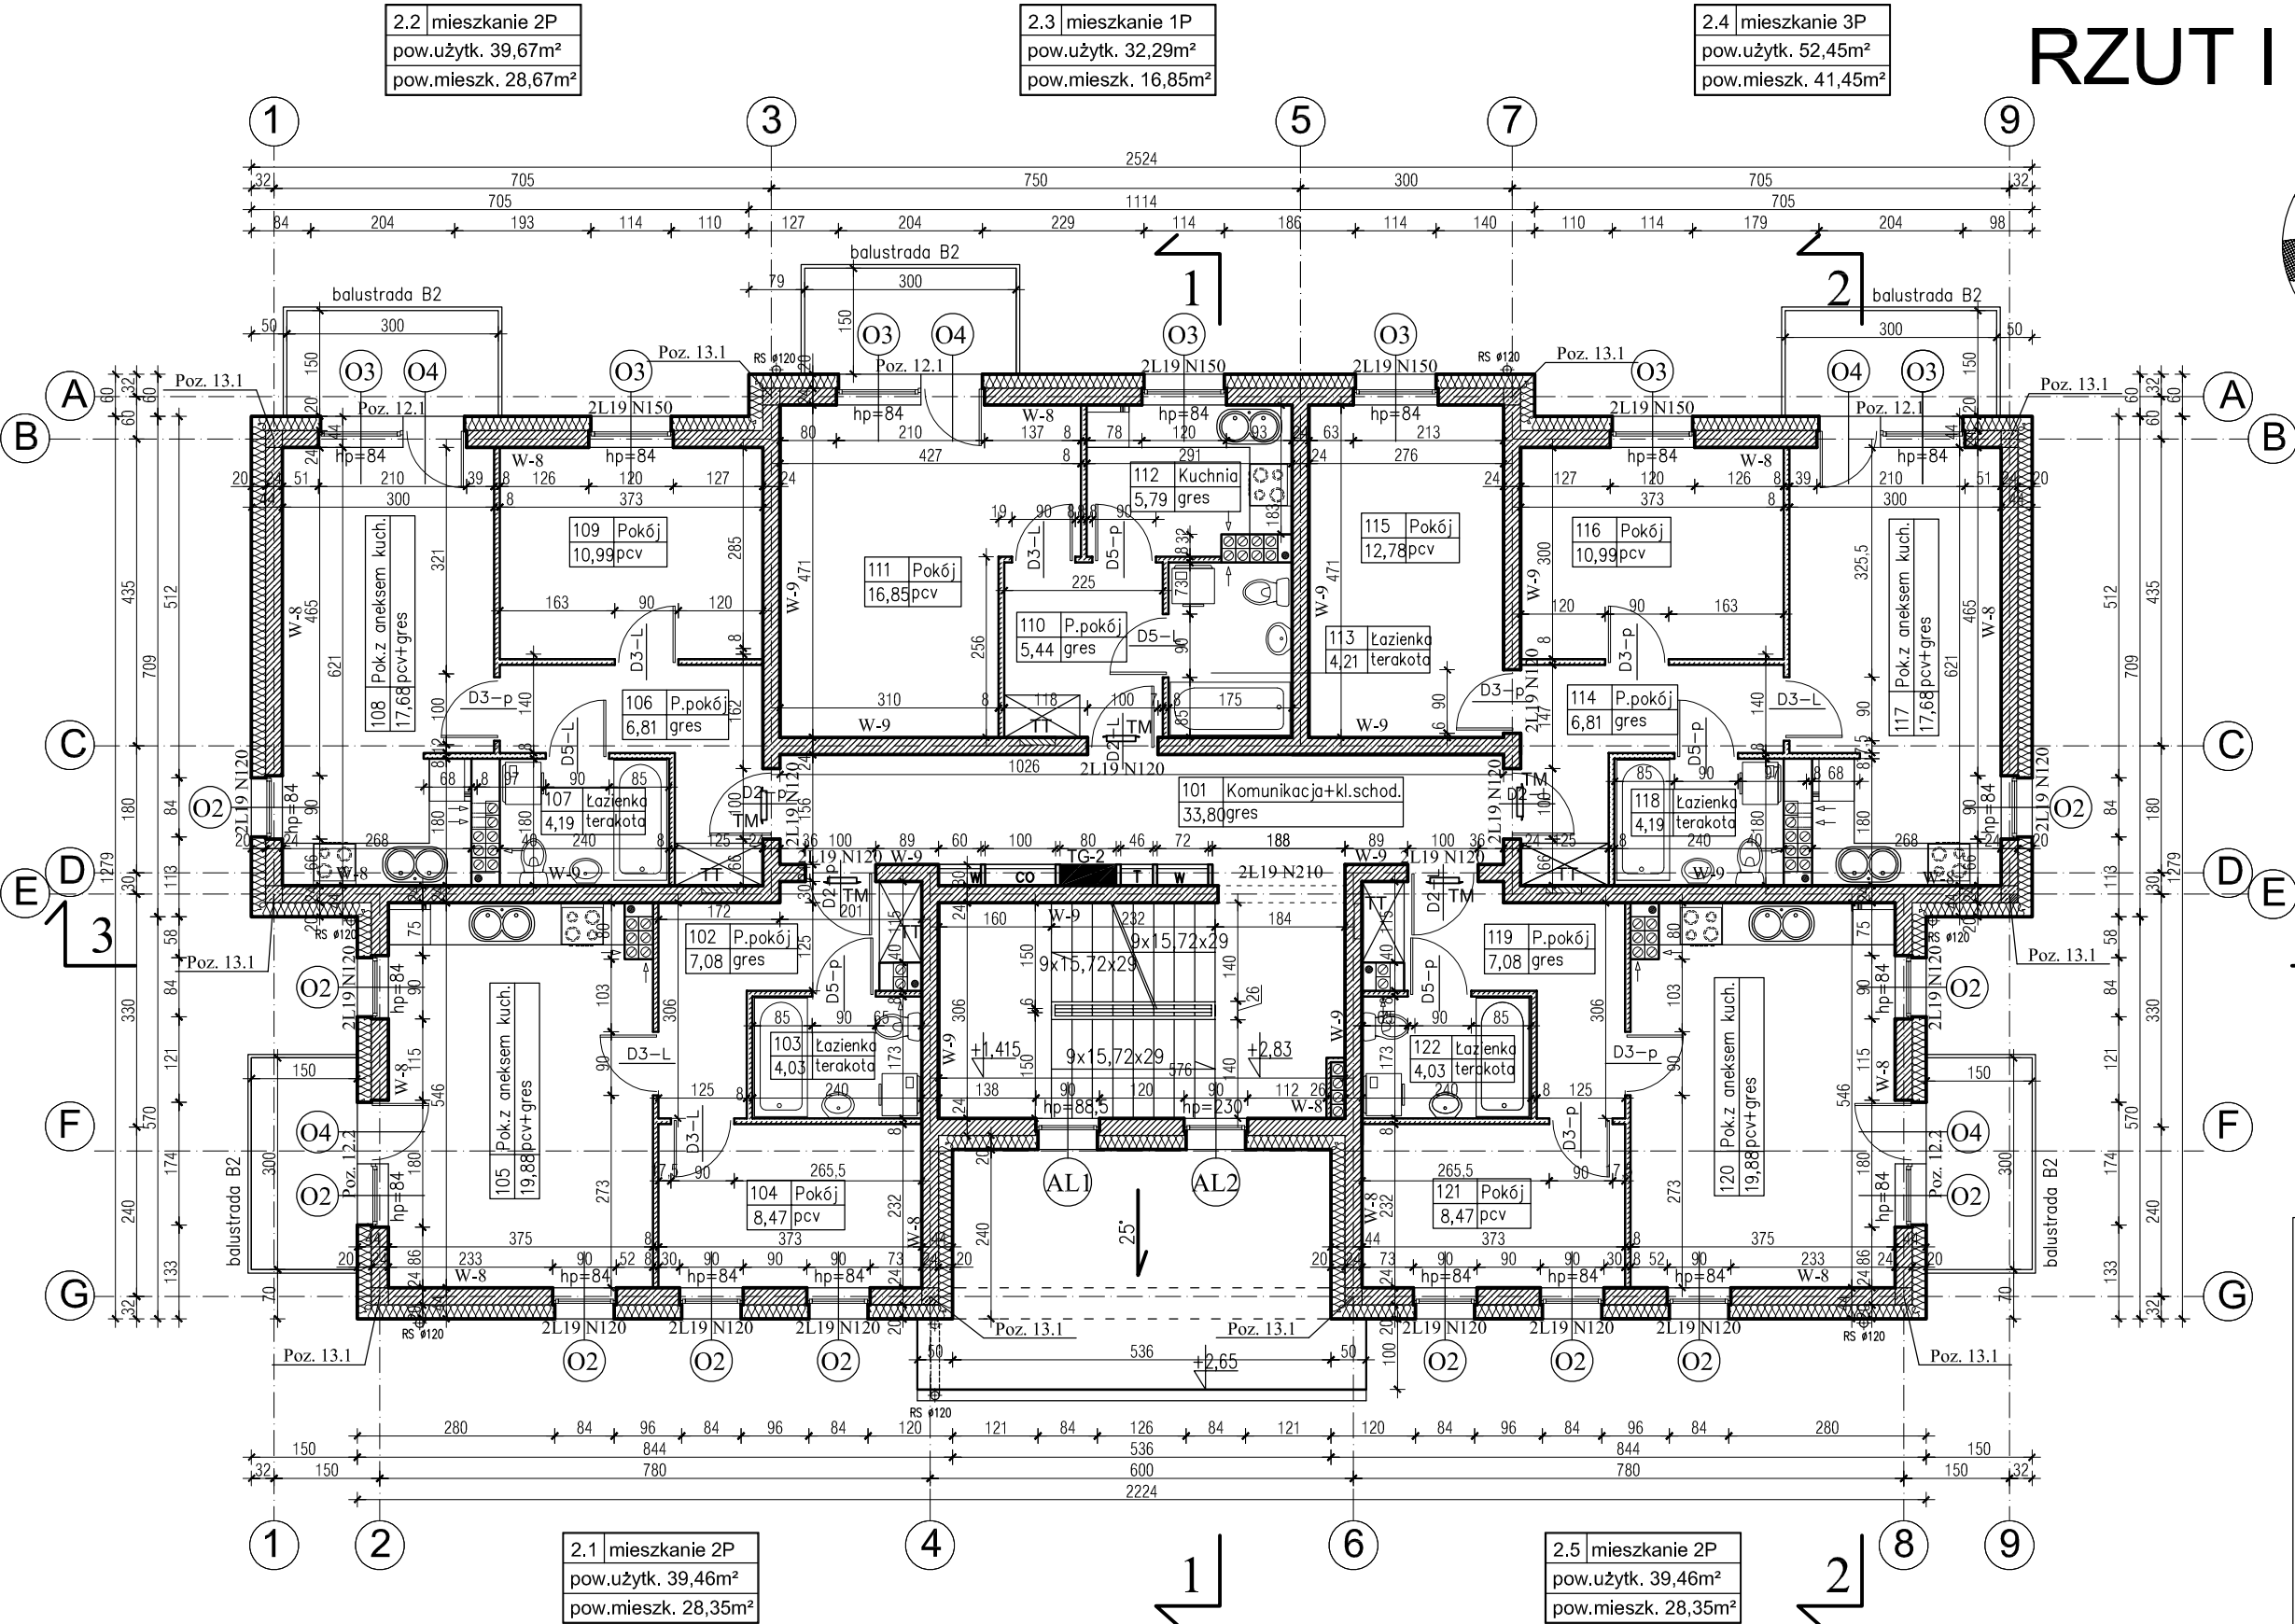


RZUT I PIĘTRA

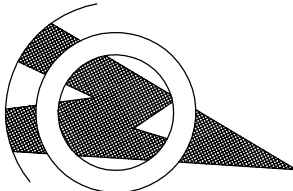

UWAGI:
1. WSZYSTKIE PROJEKTY BRANZOWE ROZPATRYWAĆ JAKO CAŁOŚĆ! WRAZIE WĄTPLIWOŚCI NALEŻY SKONTAKTOWAĆ SIĘ Z PROJEKTANTEM ARCHITEKTURY LUB POZOSTALYCH BRANŻ.
2. POZYCJE I ROZMIESZCZENIE ELEMENTÓW KONSTRUKCYJNYCH WG PROJEKTU KONSTRUKCJI
3. Piony instalacyjne w mieszkaniach zabudowane płytą gipsowo-kartonową;
4. Obudowa pionów G, W i E na klatkę schodową wykonać z bloczków gazobetonowych gr.6,0cm
5. Wnęki na szafki elektryczne(TM 41x26x6,3cm; ST 75x50x10,5cm) – szczegóły wg projektu branżowego;

BIURO PROJEKTÓW "BPBW" Sp. z o.o. 10-448 OLSZTYN, UL. GŁÓWACKIEGO 28				PRAWA AUTORSKIE ZASTRZEŻONE	
OBIEKT:	BUDYNEK MIESZKALNY 20 - RODZINNY NR1	SKALA:	1:100		
ADRES:	MRAŁOWO UL. KOLEJOWA	BRANŻA:	A		
PRZEDMIOT RYSUNKU:	RZUT I PIĘTRA	DATA:	03.2016		
PROJEKTOWAŁ	mgr inż. arch. Tomasz Śladowski	UPRAWNIENIA	3/2004/OL	NR. ZLECENIA:	P/3854/S
		PODPIS		NR. RYSUNKU	A-3
OPRACOWAŁ	Teresa Młynowska				
SPRAWDZIŁ	mgr inż. arch. Radosław Przybylak				