


RZUT I PIĘTRA  
SKALA 1:100

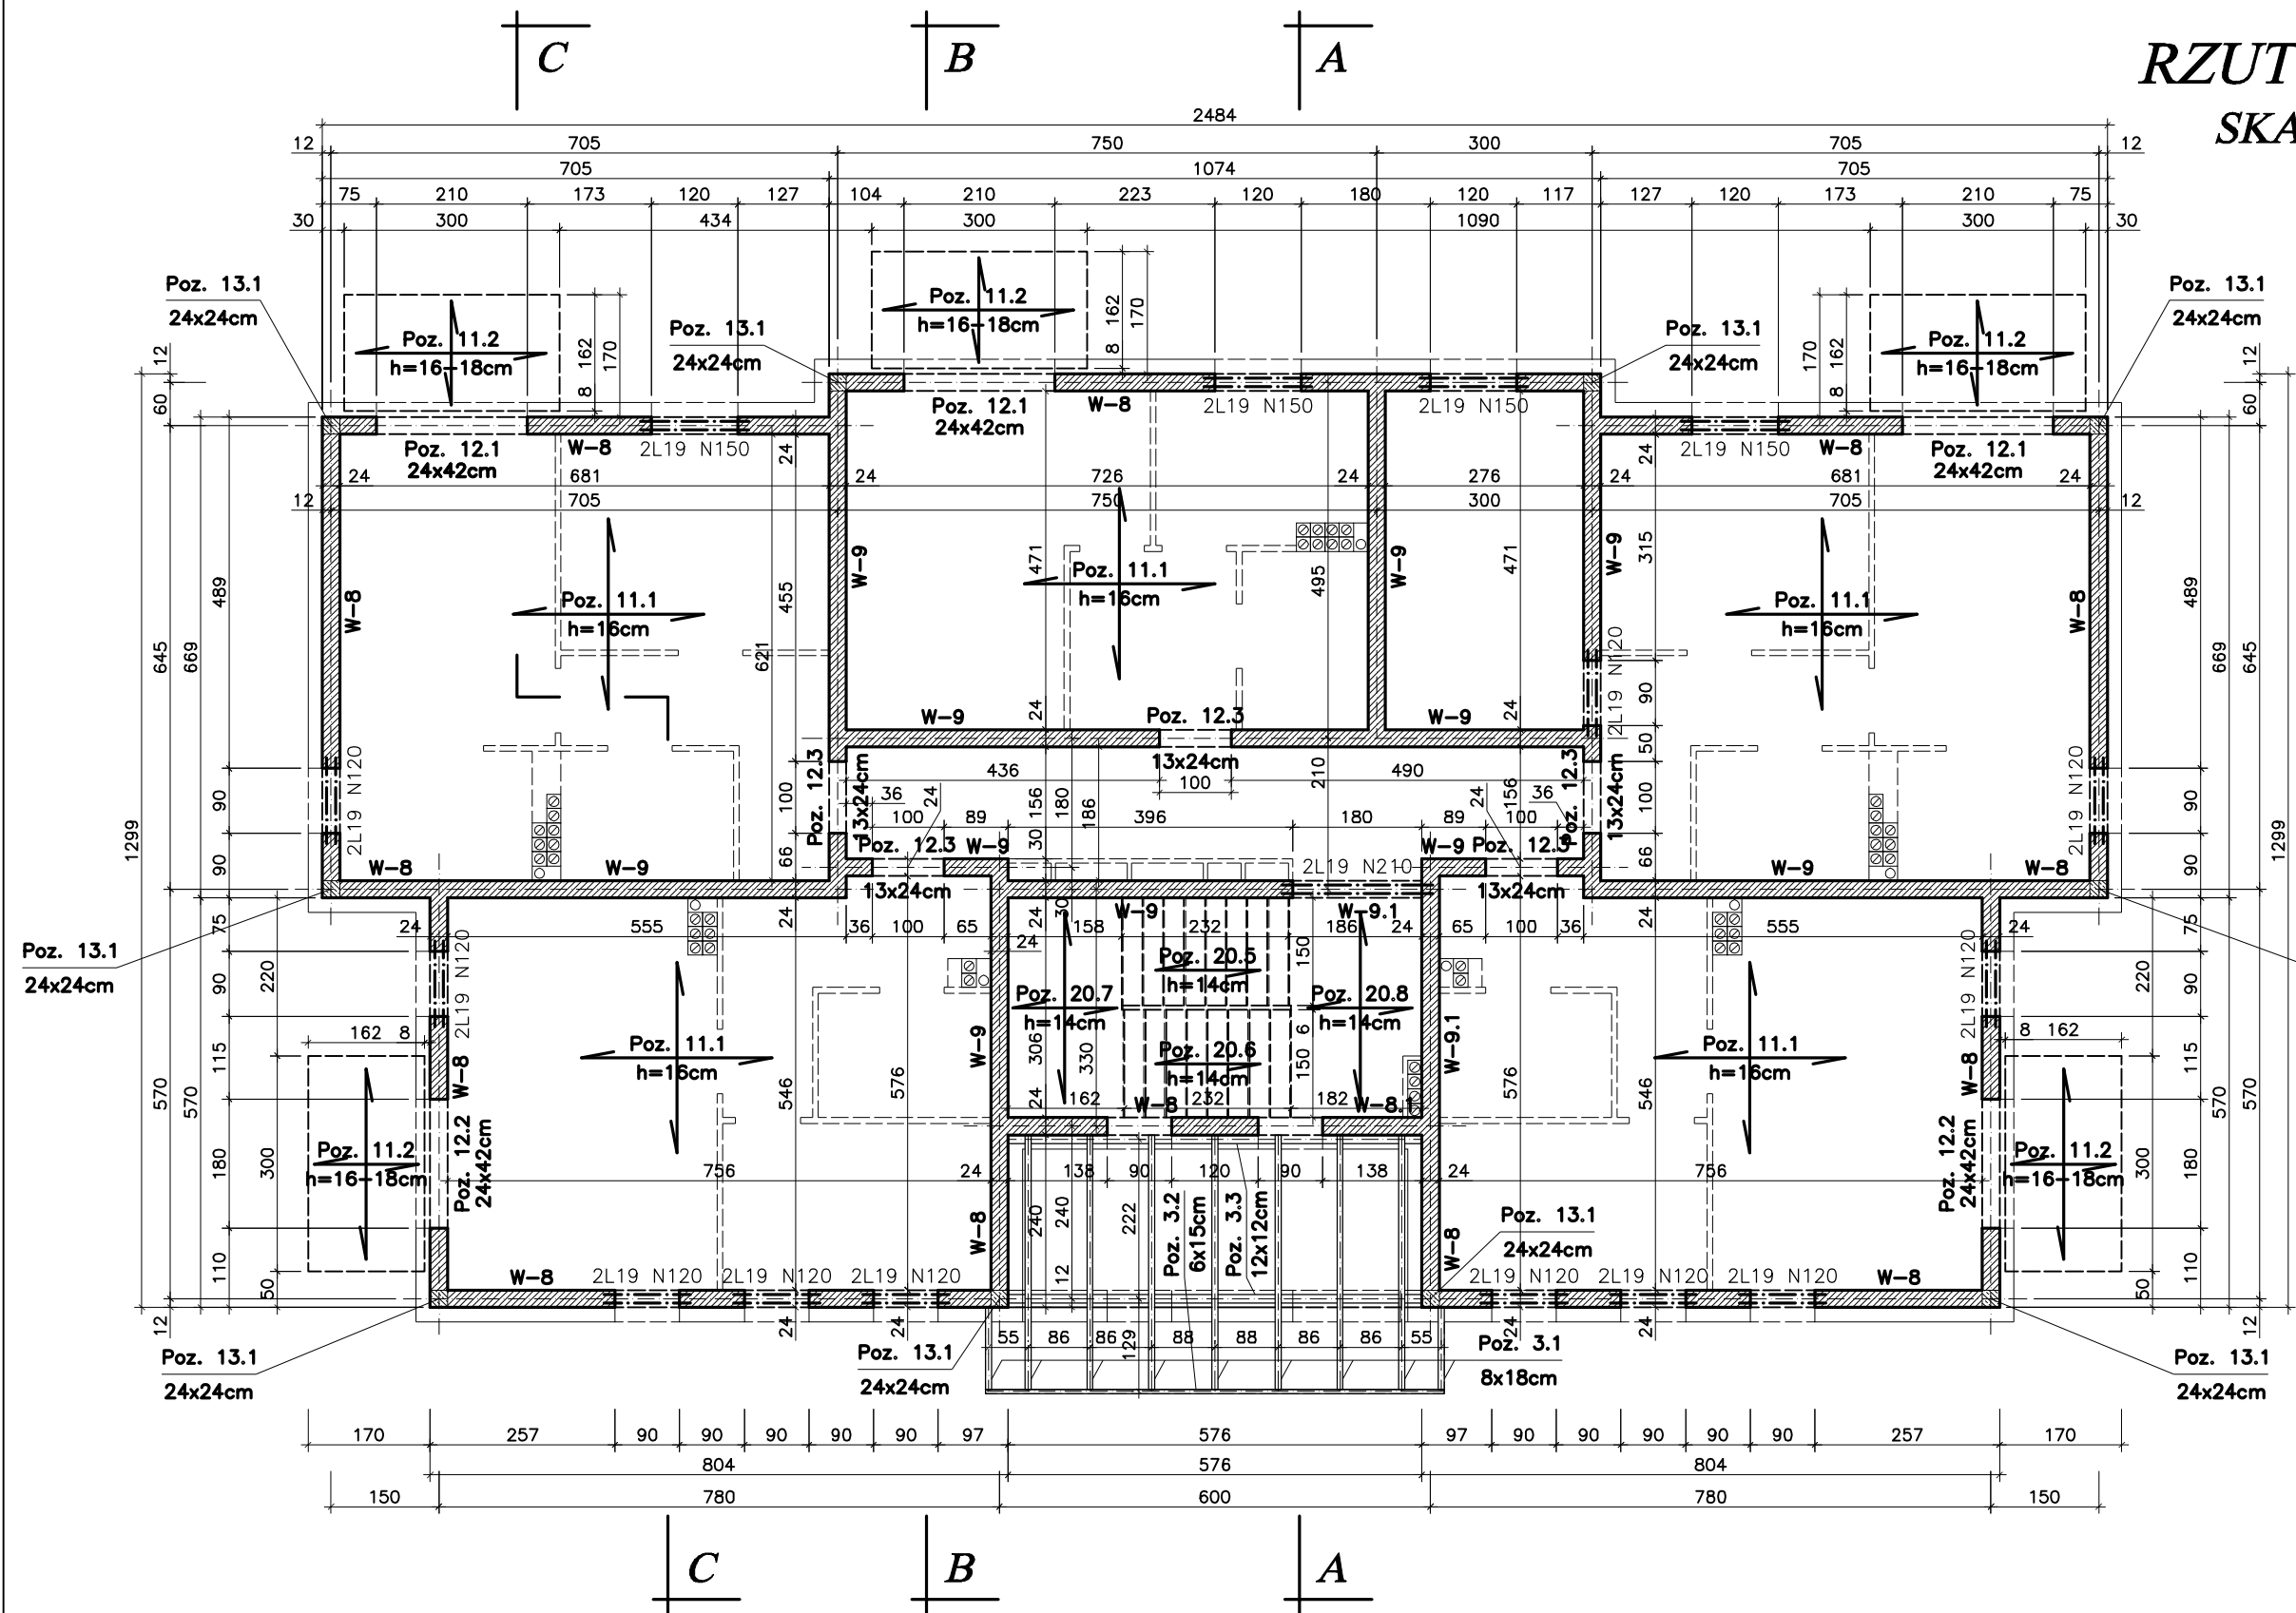

L19 N120 22 szt.  
L19 N150 8 szt.  
L19 N210 2 szt.

Poz. 3.1 Krokwie 8x18cm  
Poz. 3.2 Poprzeczka 6x15cm  
Poz. 3.3 Murlata 12x12cm

Zestawienie drewna						
L.p	Pozycja	Przekrój [mm]	Długość [m]	Ilość szt.	Ilość pozycji	Objętość m <sup>3</sup>
1	Poz. 3.1	80x180	4,10	7	1	0,413
		80x180	1,40	2		0,040
2	Poz. 3.2	60x150	6,50	1	1	0,059
3	Poz. 3.3	120x120	5,90	2		0,170
						0,682

UWAGA:  
- Płyty balkonowe Poz. 11.2 mocować do konstrukcji budynku za pośrednictwem "Izokorb"  
K50-BH10-CV30-h160 firmy Schock lub równoważnymi.  
- W zestawieniu drewna uwzględniono min. 7cm zaktady poszczególnych elementów więzby dachowej.

BETON B-25  
STAL A-III 34GS  
STAL A-0 StOS  
DREWNO KLASY C-24

**bpbw**  
Projektujemy od 1957 roku.

**BIURO PROJEKTÓW "BPBW" Sp. z o.o.**  
10-448 OLSZTYN, UL. GŁOWACKIEGO 28  
PRAWA AUTORSKIE ZASTRZEŻONE

OBIEKT: BUDYNEK MIESZKALNY 20 - RODZINNY NR1		SKALA: 1:100	
ADRES: MRĄGOWO, UL. KOLEJOWA		BRANŻA: K	
PRZEDMIOT RYSUNKU: RZUT KONDYGNACJI POWTARZALNEJ - I PIĘTRO		DATA: 02.2011	
PROJEKTOWAŁ	mgr inż. Jacek Kędziński	UPRAWNIENIA WAM/0003/POOK/05	PODPIS
OPRACOWAŁ	mgr inż. Piotr Gołębiwski		
SPRAWDZIŁ	mgr inż. Andrzej Kozłowski	WAM/0005/POOK/03	
NR. ZLECENIA: P/3854/S			NR. RYSUNKU: K-4