


RZUT III PIĘTRA  
SKALA 1:100

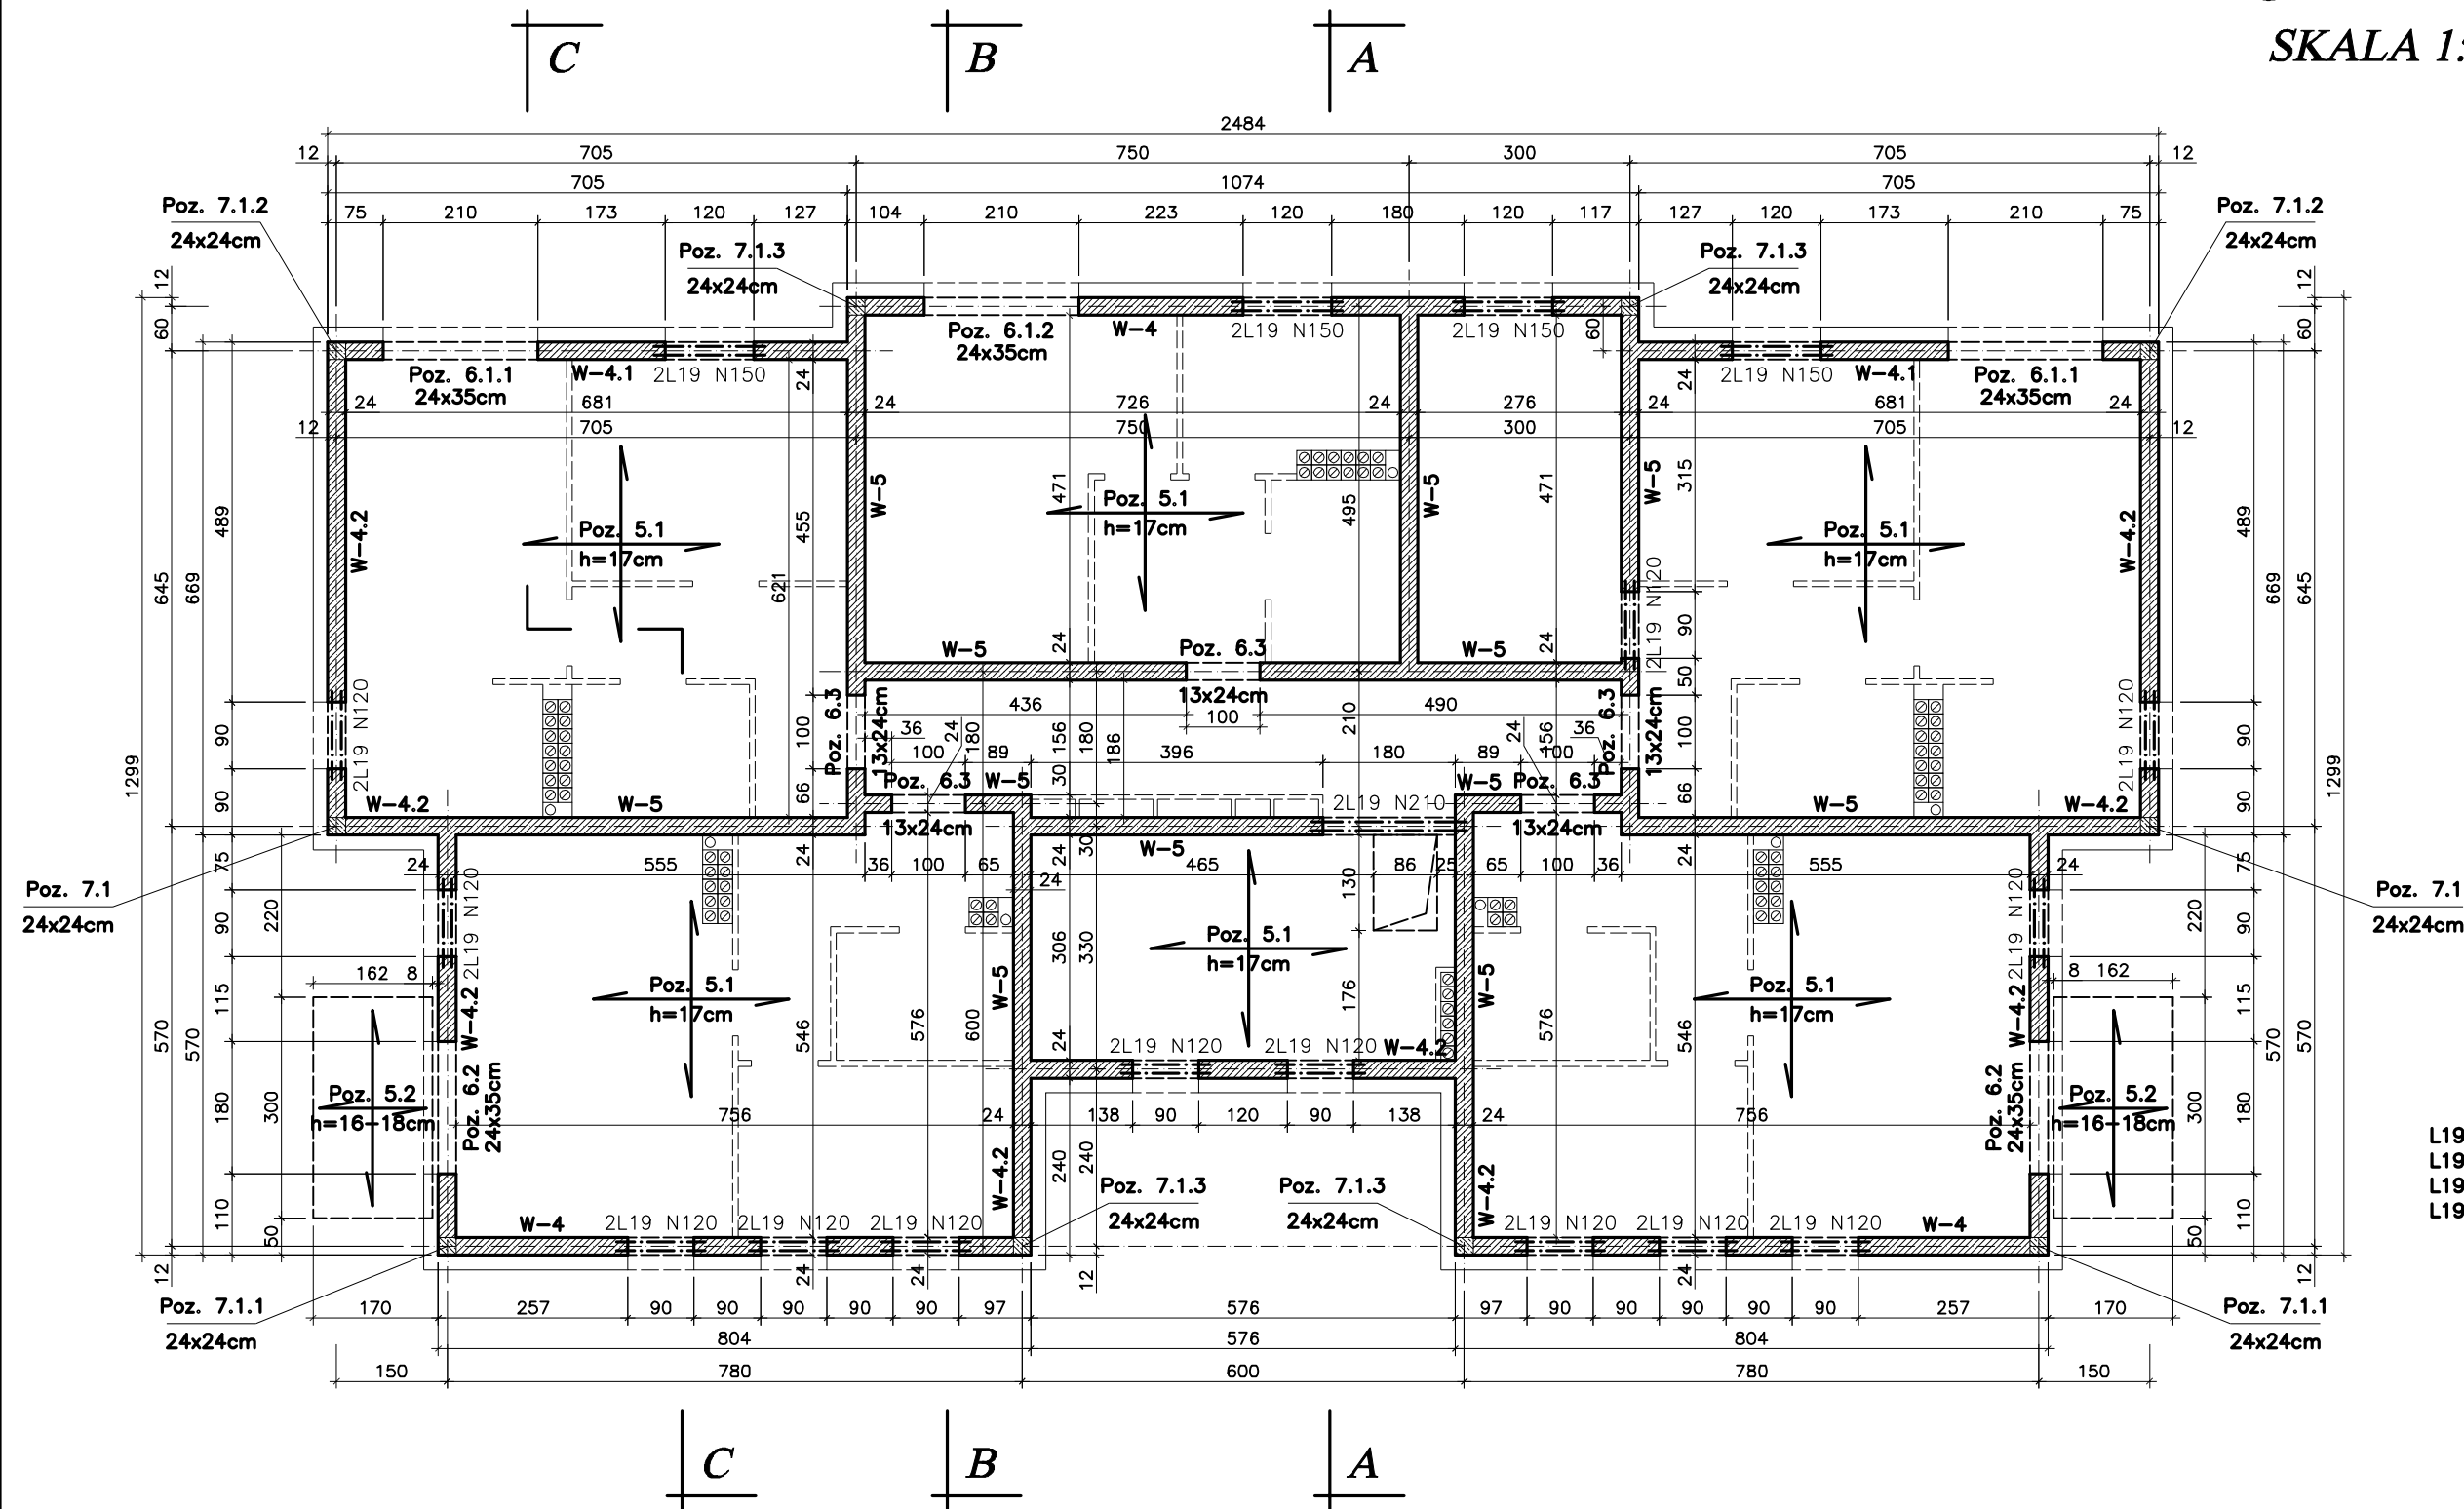

UWAGA:

- Płyty zadaszenia balkonów Poz. 5.2 mocować do konstrukcji budynku za pośrednictwem "Izokorb" K30-CV30-V6-h170 firmy Schock lub równoważnymi.

**BETON B-25**  
**STAL A-III 34GS**  
**STAL A-0 StOS**

<b>bpbw</b> BIURO PROJEKTÓW "BPBW" Sp. z o.o. 10-448 OLSZTYN, UL. GŁOWACKIEGO 28 <small>Projektujemy od 1957 roku.</small> <small>PRAWA AUTORSKIE ZASTRZEŻONE</small>			
OBIEKT: BUDYNEK MIESZKALNY 20 - RODZINNY NR1		SKALA: 1:100	
ADRES: MRĄGOWO, UL. KOLEJOWA		BRANŻA: K	
PRZEDMIOT RYSUNKU: RZUT KONDYGNACJI POWTARZALNEJ - III PIĘTRO		DATA: 02.2011	
PROJEKTOWAŁ	mgr inż. Jacek Kędziński	UPRAWNIENIA WAM/0003/POOK/05	PODPIS
OPRACOWAŁ	mgr inż. Piotr Gołębiewski		
SPRAWDZIŁ	mgr inż. Andrzej Kozłowski	WAM/0005/POOK/03	
NR. ZLECENIA: P/3854/S			NR. RYSUNKU: K-6