
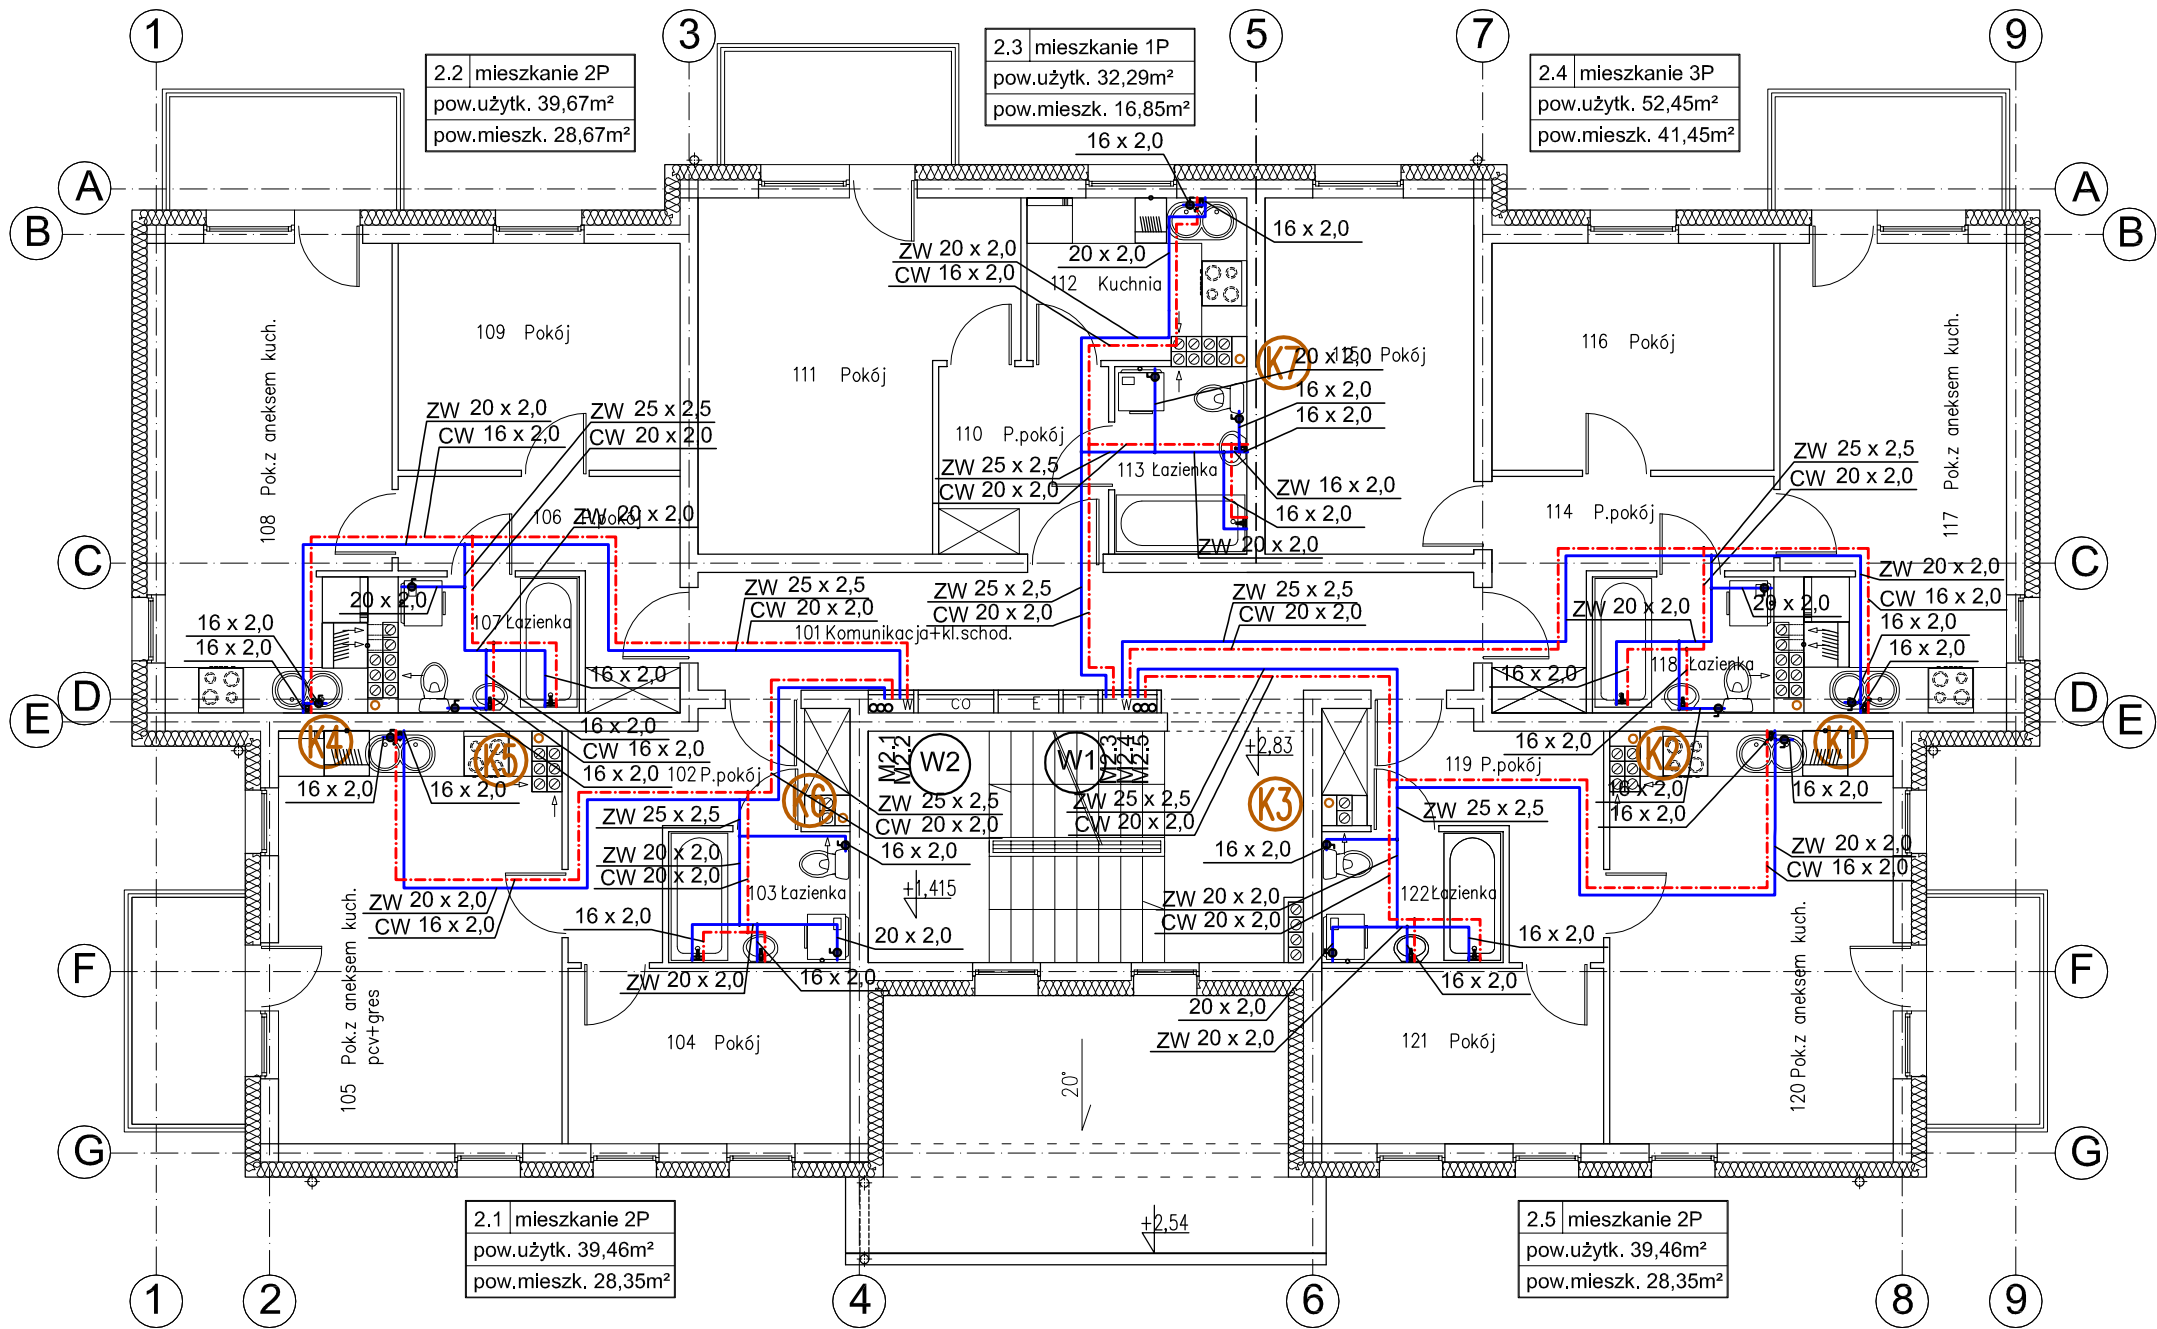


RZUT I PIĘTRA

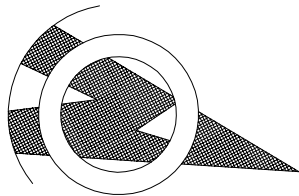

bpbw BIURO PROJEKTÓW "BPBW" Sp. z o.o. 10-448 OLSZTYN, UL. GŁOWACKIEGO 28 PRAWA AUTORSKIE ZASTRZEŻONE				
OBIEKT: BUDYNEK MIESZKALNY 20 - RODZINNY NR1			SKALA: 1:100	
ADRES: MRĄGOWO UL. KOLEJOWA			BRANŻA: SANITARNA	
PRZEDMIOT RYSUNKU: INSTALACJA WOD.-KAN. - RZUT I PIĘTRA			DATA: 03.2016	
PROJEKTOWAŁ	mgr inż. Barbara Otulak	UPRAWNIENIA WAM/0126/POOS/06	PODPIS	NR. ZLECENIA: P/3854/S
OPRACOWAŁ	mgr inż. Mariusz Stasiński	-----		NR. RYSUNKU S-4
SPRAWDZIŁ	mgr inż. Karol Kondratowicz	132/69/OL		