


□ LZ Listaw zardkowa, okablowanie przed listw LgY 10mm2

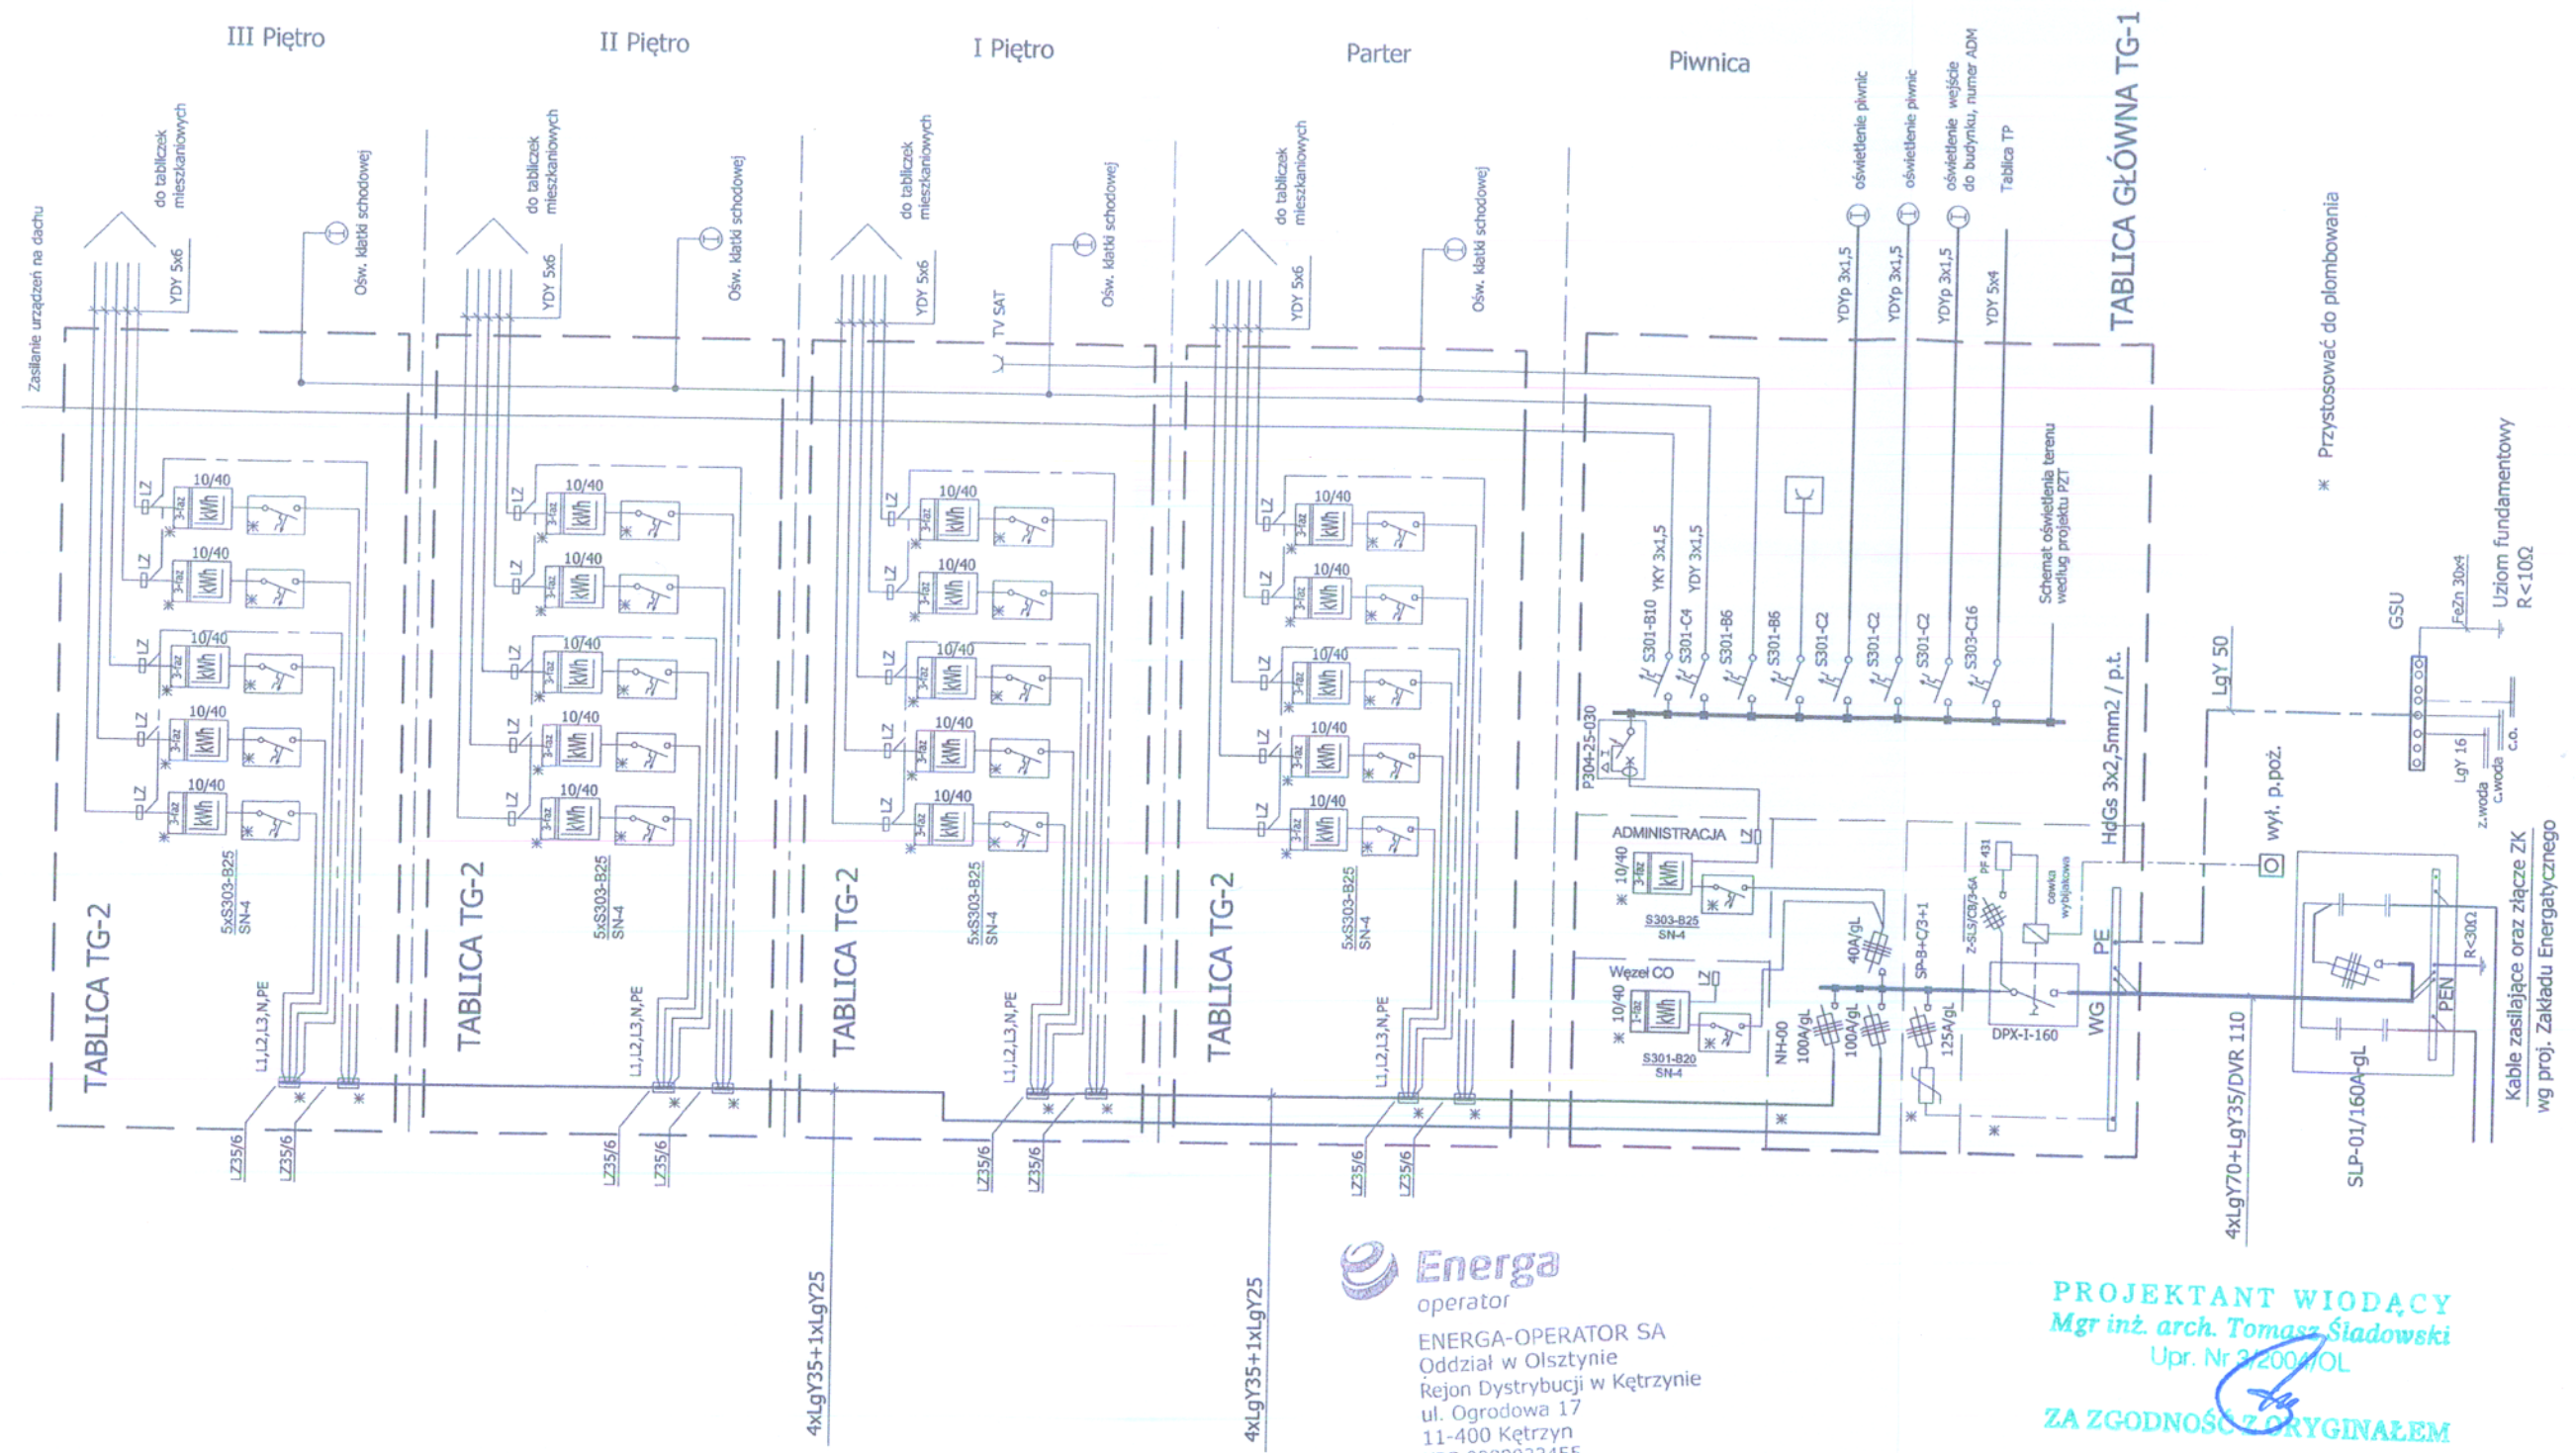

Energa
operator
ENERGA-OPERATOR SA
Oddział w Olsztynie
Rejon Dystrybucji w Kętrzynie
ul. Ogrodowa 17
11-400 Kętrzyn
KRS 0000033455
NIP 583-000-11-90

PROJEKTANT WIODĄCY
Mgr inż. arch. Tomasz Śladowski
Upr. Nr 3/2004/OL
ZA ZGODNOŚĆ Z ORYGINAŁEM

Uzgodniono bez uwag
14.03.2016

INŻYNIER d/s
OBSŁUGI ODBIORCÓW
Jarosław Boratyński

bpbw BIURO PROJEKTÓW "BPBW" Sp. z o.o.			
10-448 OLSZTYN, UL. GŁOWACKIEGO 28			
PRAWA AUTORSKIE ZASTRZEŻONE			
OBIEKT:	BUDYNEK MIESZKALNY 20 - RODZINNY NR 2	SKALA:	1:100
ADRES:	MRĄGOWO UL. KOLEJOWA	BRANŻA:	IE
PRZEDMIOT RYSUNKU:	Schemat Układów pomiarowych	DATA:	03.2016
PROJEKTOWAŁ	mgr inż. Adam Osirski	UPRAWNIENIA	NR. ZLECENIA:
OPRACOWAŁ		WAM/0064/PWOWE/11	P/3854/S
SPRAWDZIŁ	mgr inż. Robert Łęgowski	KUP/0178/POOWE/09	NR. RYSUNKU:
			E-4