
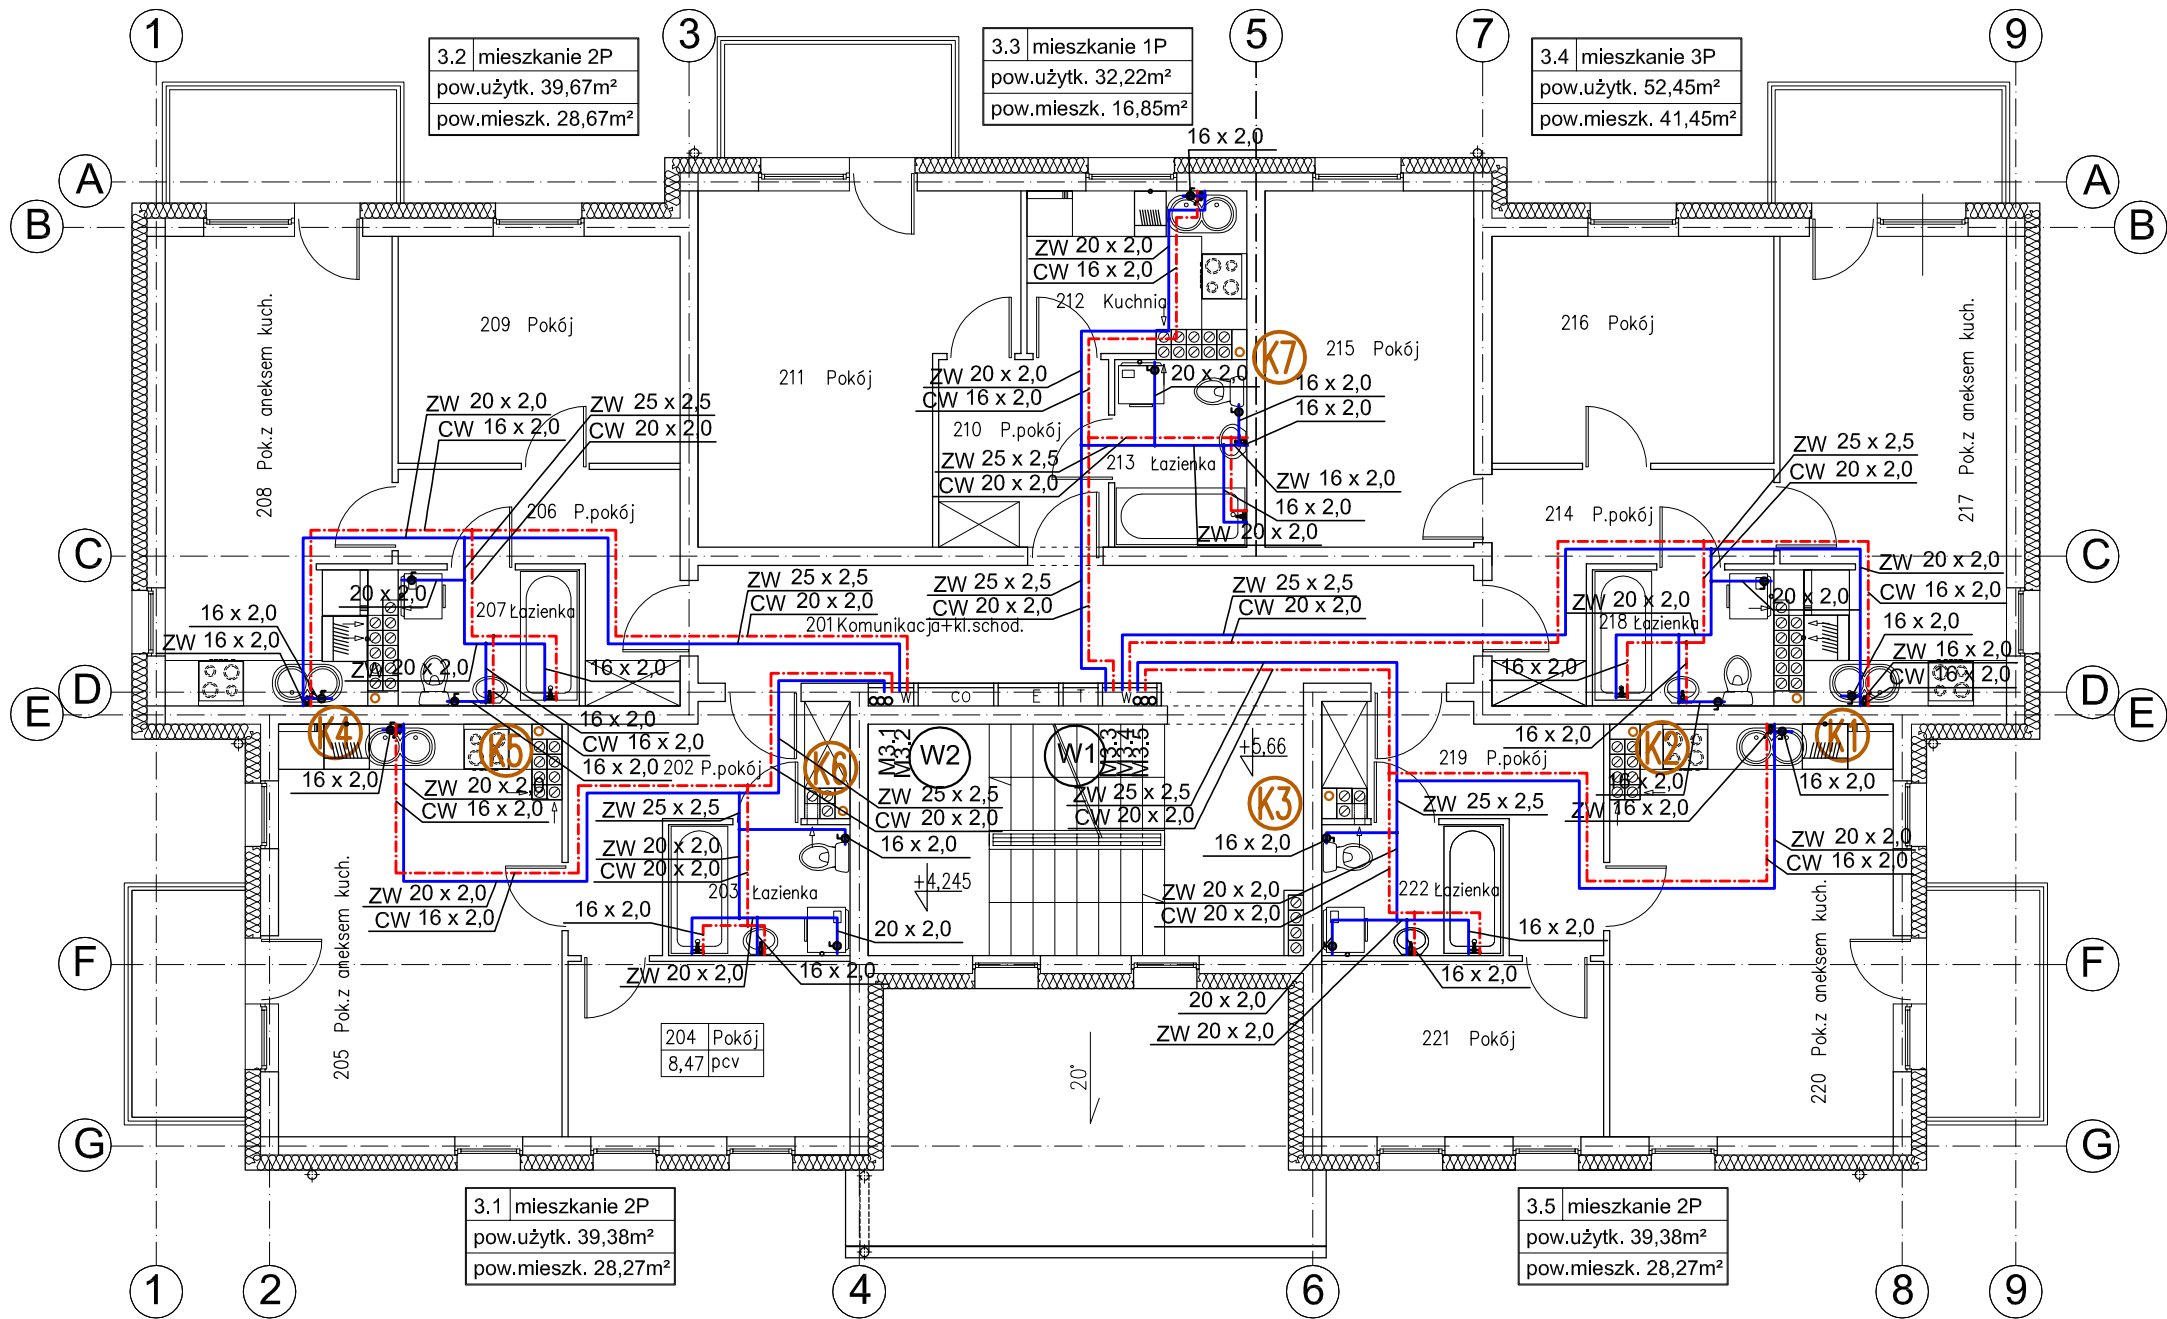


RZUT II PIĘTRA

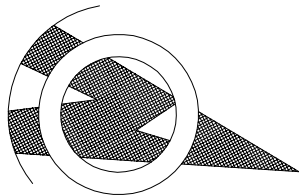

bpbw BIURO PROJEKTÓW "BPBW" Sp. z o.o. 10-448 OLSZTYN, UL.GŁOWACKIEGO 28 PRAWA AUTORSKIE ZASTRZEŻONE				
OBJEKT: BUDYNEK MIESZKALNY 20 - RODZINNY NR1		SKALA: 1:100		
ADRES: MRĄGOWO UL. KOLEJOWA		BRANŻA: SANITARNA		
PRZEDMIOT RYSUNKU: INSTALACJA WOD.-KAN. - RZUT II PIĘTRA		DATA: 03.2016		
PROJEKTOWAŁ	mgr inż. Barbara Otulak	UPRAWNIENIA WAM/0126/POOS/06	PODPIS	NR. ZLECENIA: P/3854/S
OPRACOWAŁ	mgr inż. Mariusz Stasiński	-----		NR. RYSUNKU S-5
SPRAWDZIŁ	mgr inż. Karol Kondratowicz	132/69/OL		