


Przekrój B - B
Przekrój ogólny - przejście dla pieszych w km 0+165

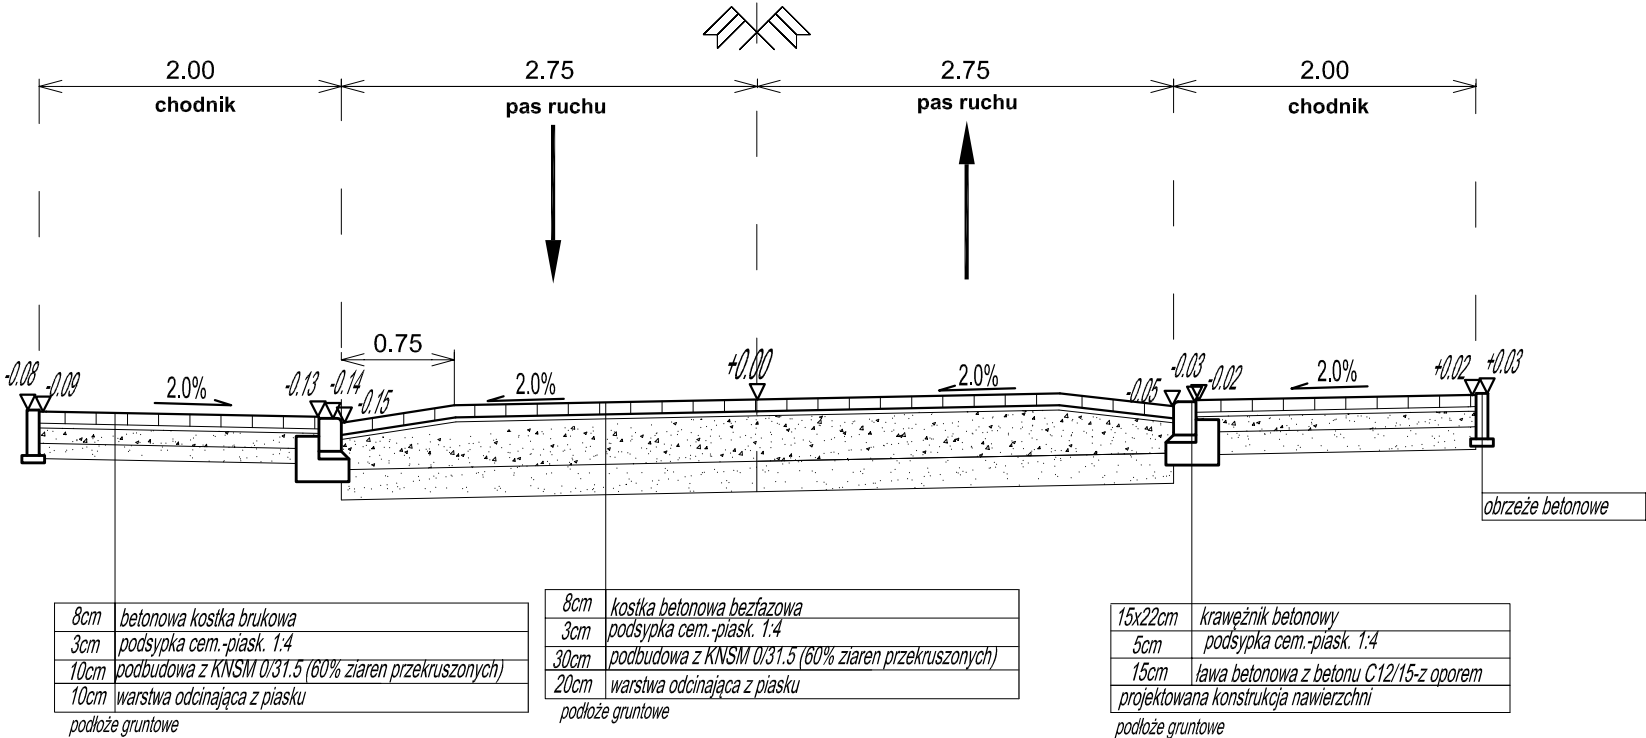

BPT Sp. z o.o. Bartąg, ul. Tęczowy Las 2b/77 10-687 Olsztyn		
Zamawiający: Gmina Miasto Mrągowo ul. Królewiecka 60A 11-700 Mrągowo		
Nazwa zadania: Przebudowa drogi ulicy Widok w Mrągowie wraz z przebudową i budową infrastruktury technicznej		
Tytuł rysunku: Przekrój normalny		
Projektant : br. drogowa	mgr inż. Mariusz Raszkiewicz upr. bud. WAM/0129/POOD/10	
Opracowała:	Beata Załęska	
Sprawdzający: br. drogowa	mgr inż. Renata Anna Kozak upr. bud. WAM/0128/POOD/10	
Data: 10.2016 r.	Skala: 1:50	Nr rysunku: 3.2