


Szczegół progu zwalniającego skala 1:50

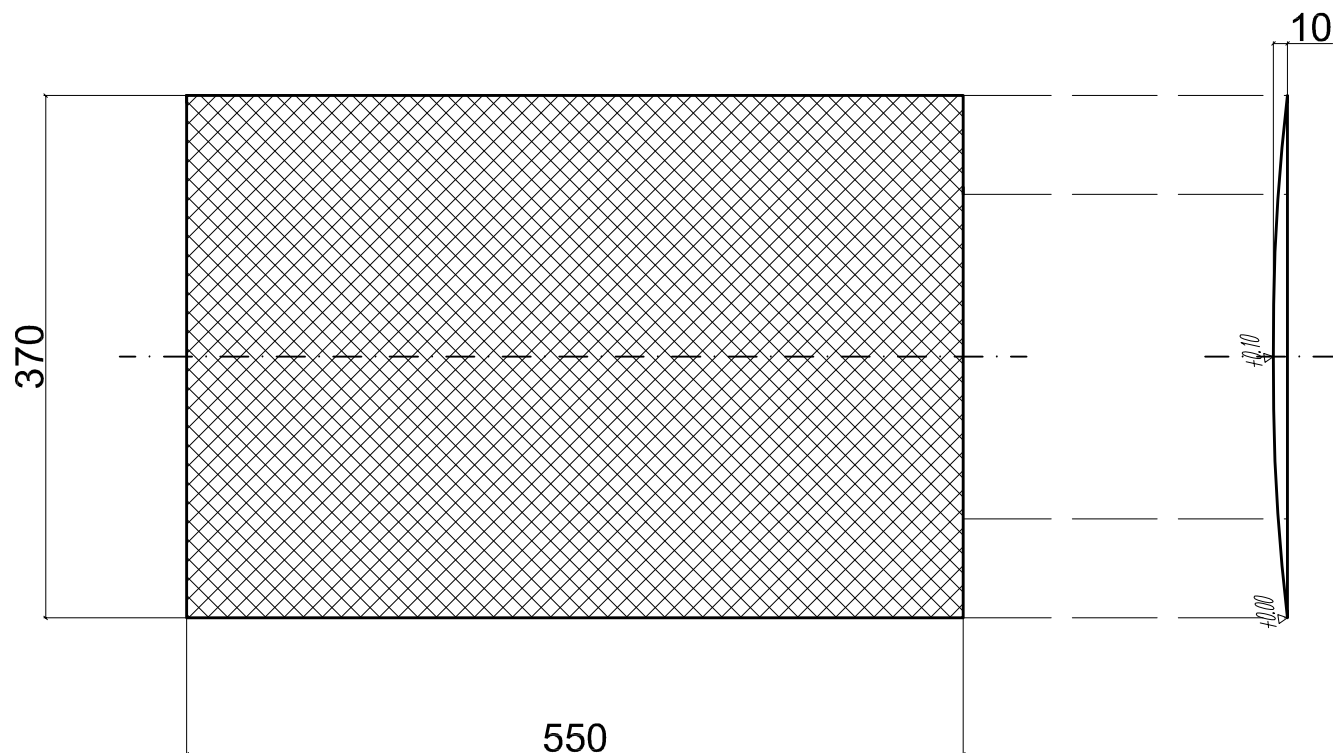

BPT Sp. z o.o.
Bartąg, ul. Tęczowy Las 2b/77
10-687 Olsztyn

Zamawiający:
Gmina Miasto Mrągowo
ul. Królewiecka 60A
11-700 Mrągowo

Nazwa zadania:
Przebudowa drogi ulicy Widok w Mrągowie wraz z przebudową budową infrastruktury technicznej

Tytuł rysunku: Szczegóły konstrukcyjne - próg zwalniający

Projektant: mgr inż. Mariusz Raszkiewicz
br. drogowa upr. bud. WAM/0129/POOD/10

Opracowała: Beata Załęska

Sprawdzający: mgr inż. Renata Anna Kozak
br. drogowa upr. bud. WAM/0128/POOD/10

Data:
10.2016 r.

Skala:
1:50

Nr rysunku:
4.3