


STUDNIA Z KINETĄ KIERUNKOWĄ

SKALA 1:20

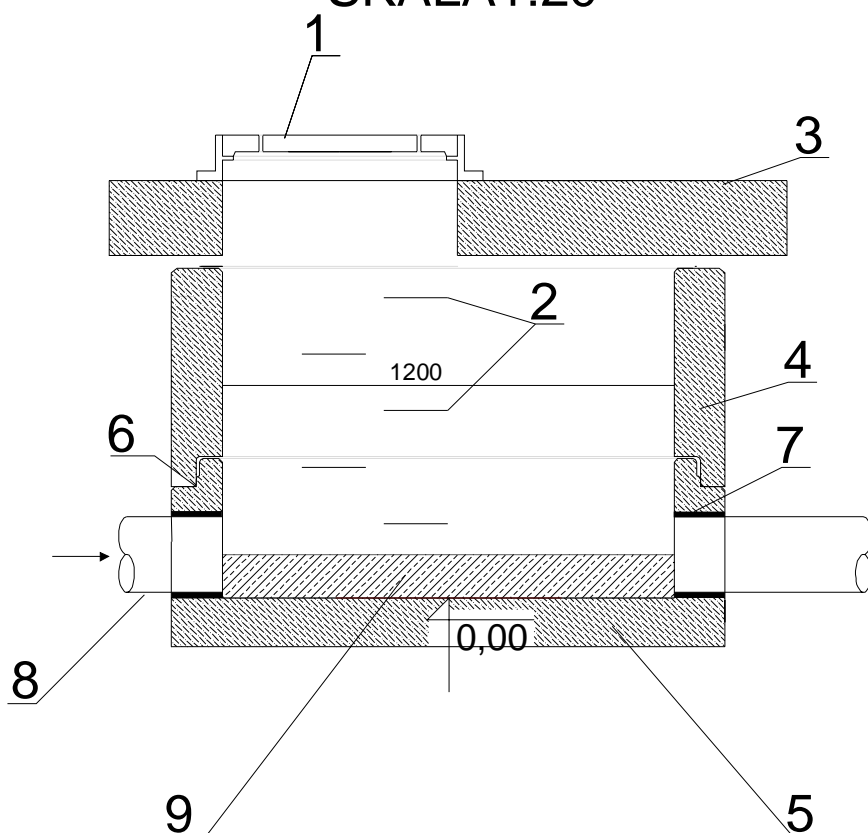

1. WŁAZ KANAŁOWY
2. STOPNIE ZŁAZOWE
3. PŁYTA POKRYWOWA Z OTWOREM
4. KRAĞ
5. PODSTAWA STUDNI
6. USZCZELKA GUMOWA
7. SZCZELNE PRZEJŚCIE PRZEZ ŚCIANĘ DLA
TULEJA OCHRONNA ZAMONTOWANA W KRĘGU
8. RURA Z PVC
9. KINETA KIERUNKOWA H=2/3d PROFILOWANA FABRYCZNIE

BPT Sp. z o.o.
Bartąg, ul. Tęczowy Las 2b/77
10-687 Olsztyn

Zamawiający:
Gmina Miasto Mrągowo
ul. Królewiecka 60A
11-700 Mrągowo

Nazwa zadania:
Przebudowa drogi ulicy Widok w Mrągowie

Tytuł rysunku: Studnia osadnikowa

Projektant: br. sanitarna	mgr inż. Bartosz Szewczyk upr. bud. WAM/0023/POOS/08
------------------------------	---

Sprawdzający: br. sanitarna	mgr inż. Grzegorz Jakub Kowalewski upr. bud. WAM/0022/POOS/08
--------------------------------	--

Data:
10.2016 r.

Skala:
1:20

Nr rysunku:
4.0