


Schemat montażu rury osłonowej

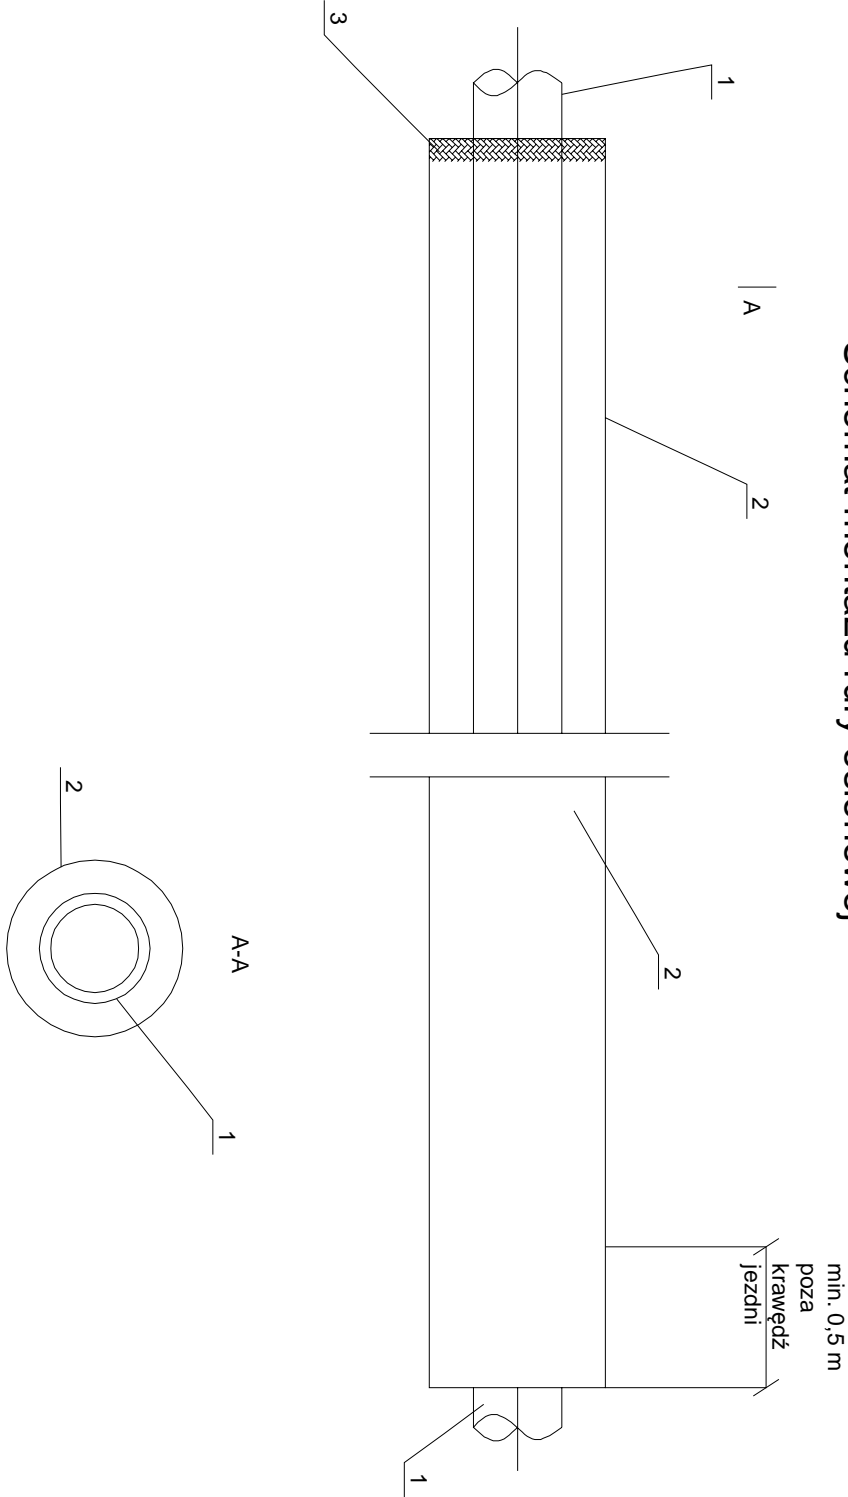

- 1 - Rura PE przewodowa
- 2 - Rura osłonowa PE
- 3 - Uszczelnienie rury ochronnej pianką

- zaślepić końc. rury ochronnej pianką poliuret. na gł. min. 20,0 cm

BPT Sp. z o.o. Bartąg, ul. Tęczowy Las 2b/77 10-687 Olisztyn			
Zamawiający: Gmina Miasto Mrągowo ul. Królewiecka 60A 11-700 Mrągowo			
Nazwa zadania: Przebudowa drogi ulicy Wiodk w Mrągowie			
Tytuł rysunku: Schemat montażu rury osłonowej			
Projektant:	mgr inż. Bartosz Szewczyk		
Sprawdzający	mgr inż. Grzegorz Kowalewski		
Data:	09.2016 r.	Skala	n/s
			Nr rysunku: 4.2