


# Przekrój C - C

Przekrój ogólny od km 0+193 do km 0+313

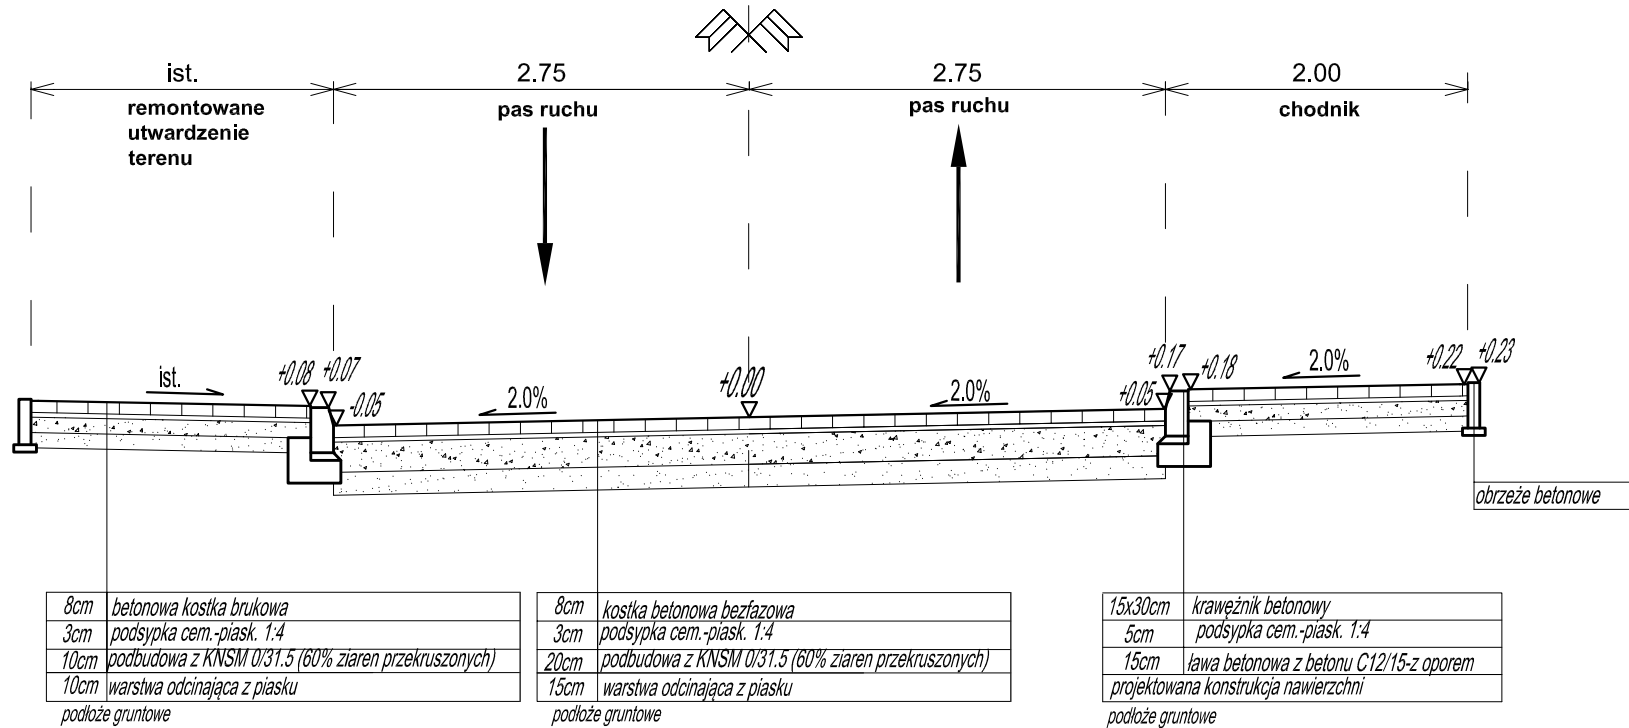

BPT Sp. z o.o.  
Bartąg, ul. Tęczowy Las 2b/77  
10-687 Olsztyn

Zamawiający:  
Gmina Miasto Mrągowo  
ul. Królewiecka 60A  
11-700 Mrągowo

Nazwa zadania:  
Przebudowa drogi ulicy Widok w Mrągowie wraz z przebudową i budową infrastruktury technicznej

Tytuł rysunku: Przekrój normalny

Projektant : mgr inż. Mariusz Raszkiewicz  
br. drogowa upr. bud. WAM/0129/POOD/10

Opracowała: Beata Załęska

Sprawdzający: mgr inż. Renata Anna Kozak  
br. drogowa upr. bud. WAM/0128/POOD/10

Data:  
10.2016 r.

Skala:  
1:50

Nr rysunku:  
3.3