




Rys. nr 1
Schody terenowe* – widok z boku

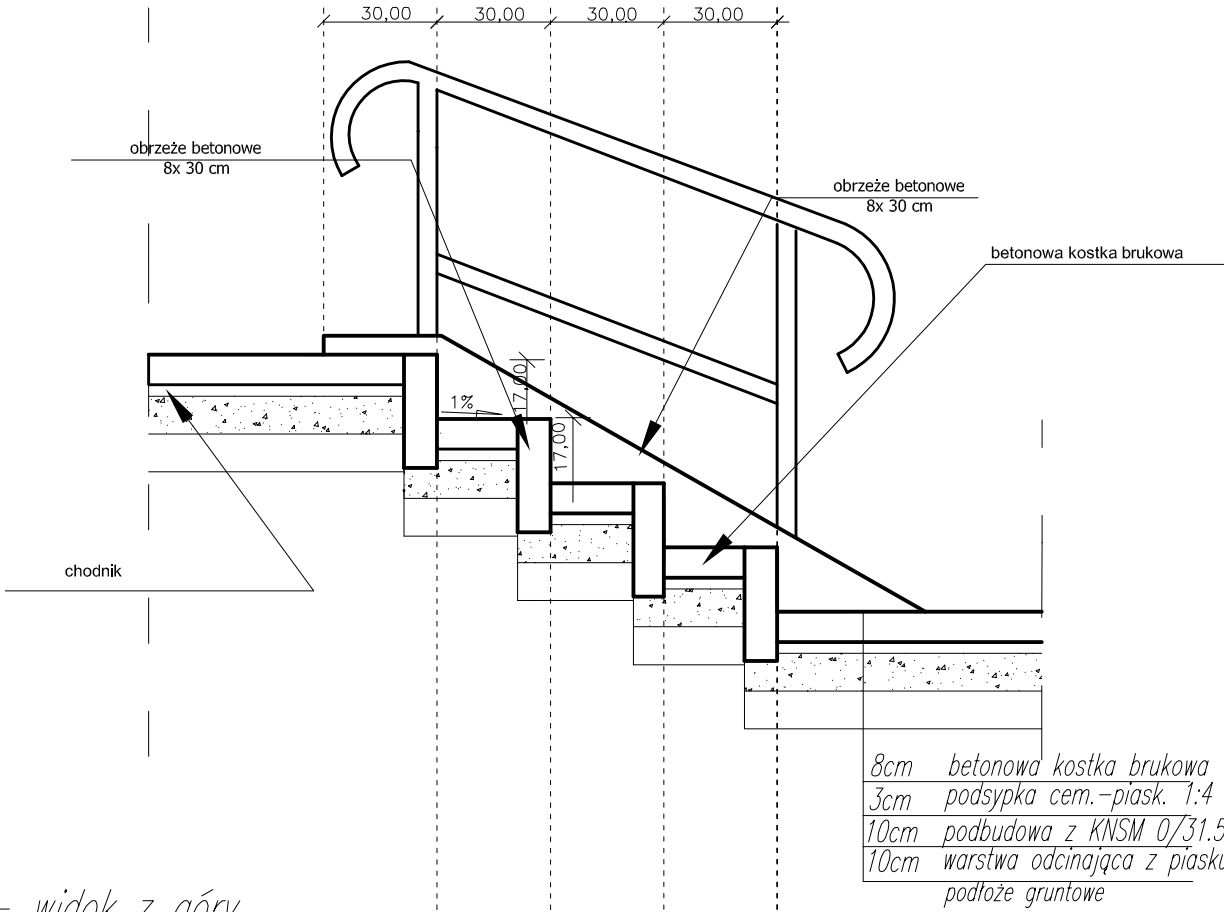

Schody – widok z góry

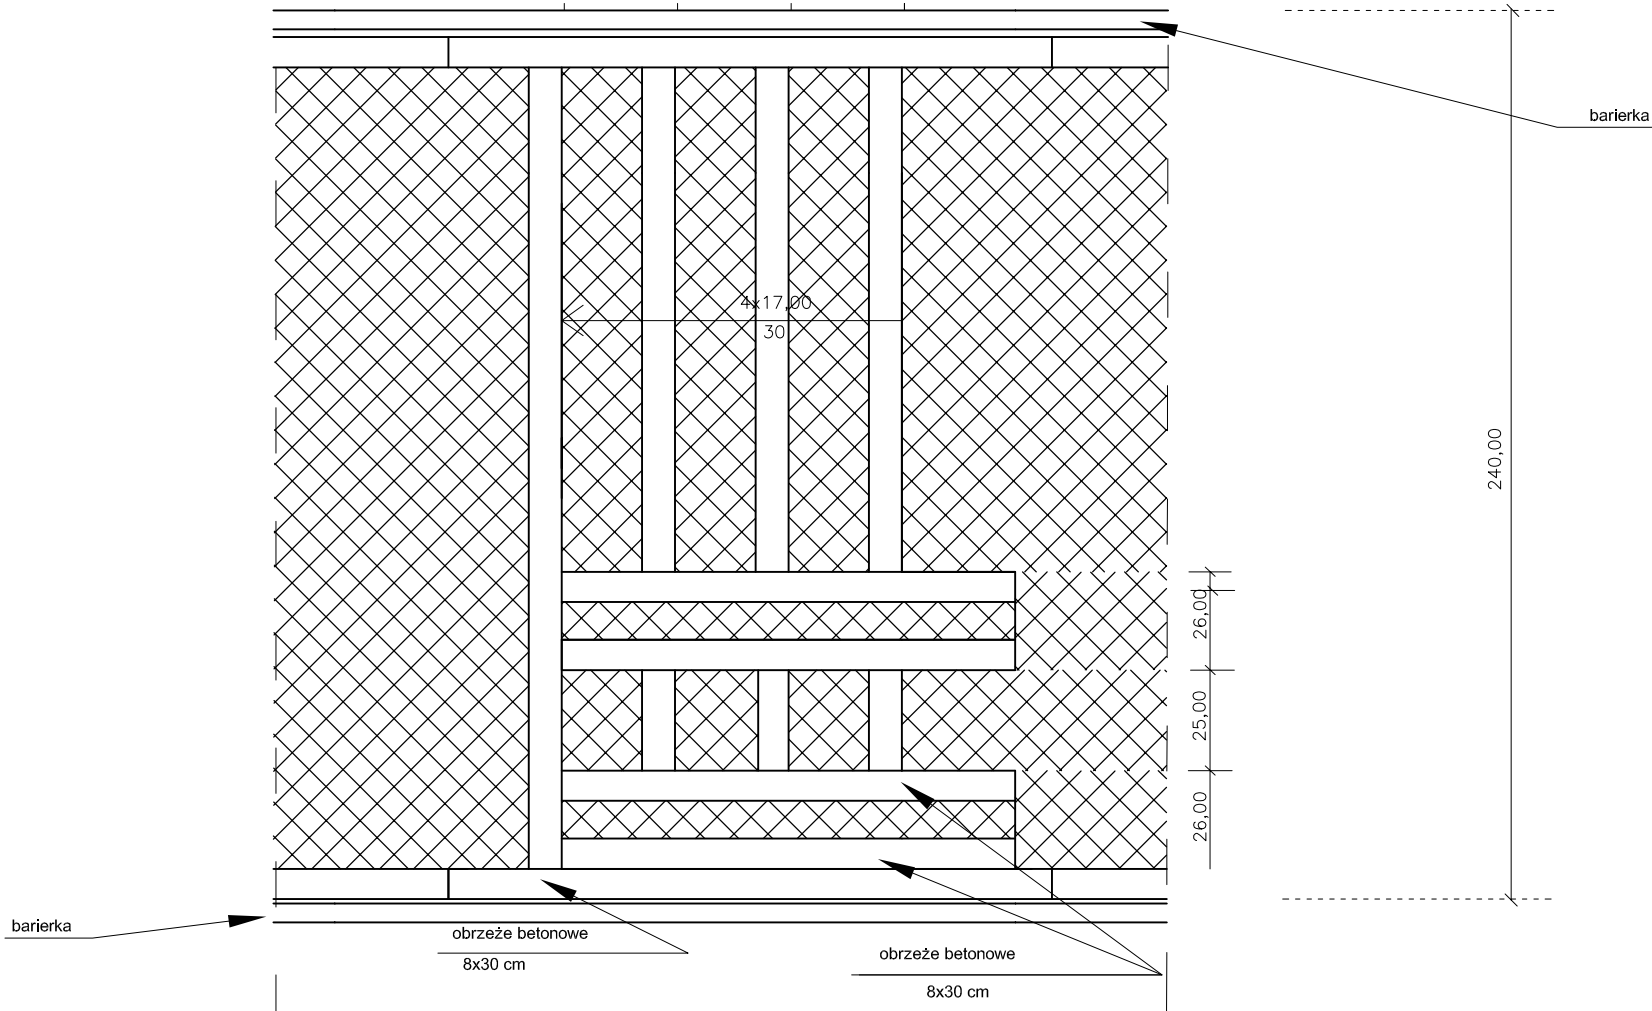

Bariera – szczegół

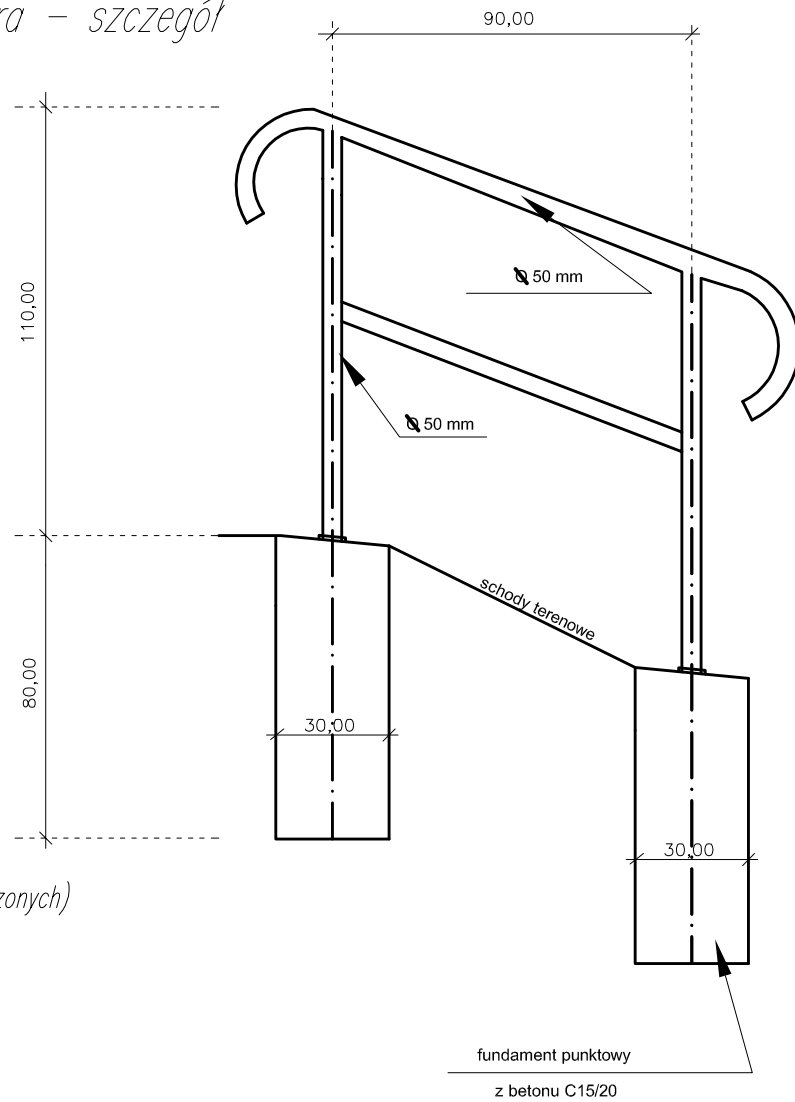

Uwaga:
* ilość stopni w biegu zgodnie z planem sytuacyjnym

BPT Sp. z o.o. Bartąg, ul. Tęczowy Las 2b/77 10-687 Olsztyn	
Zamawiający: Gmina Miasto Mrągowo ul. Królewiecka 60A 11 - 700 Mrągowo	
Nazwa zadania: Przebudowa drogi ulicy Widok w Mrągowie wraz z przebudową i budową infrastruktury technicznej	
Tytuł rysunku: Szczegół techniczny - schody terenowe	
Projektant: mgr inż. Mariusz Raszkiewicz upr. bud. WAM/0129/POOD/10 (br. drogowa)	Skala: 1:20
Data: 10.2016 r.	
Nr rysunku: 4.1	