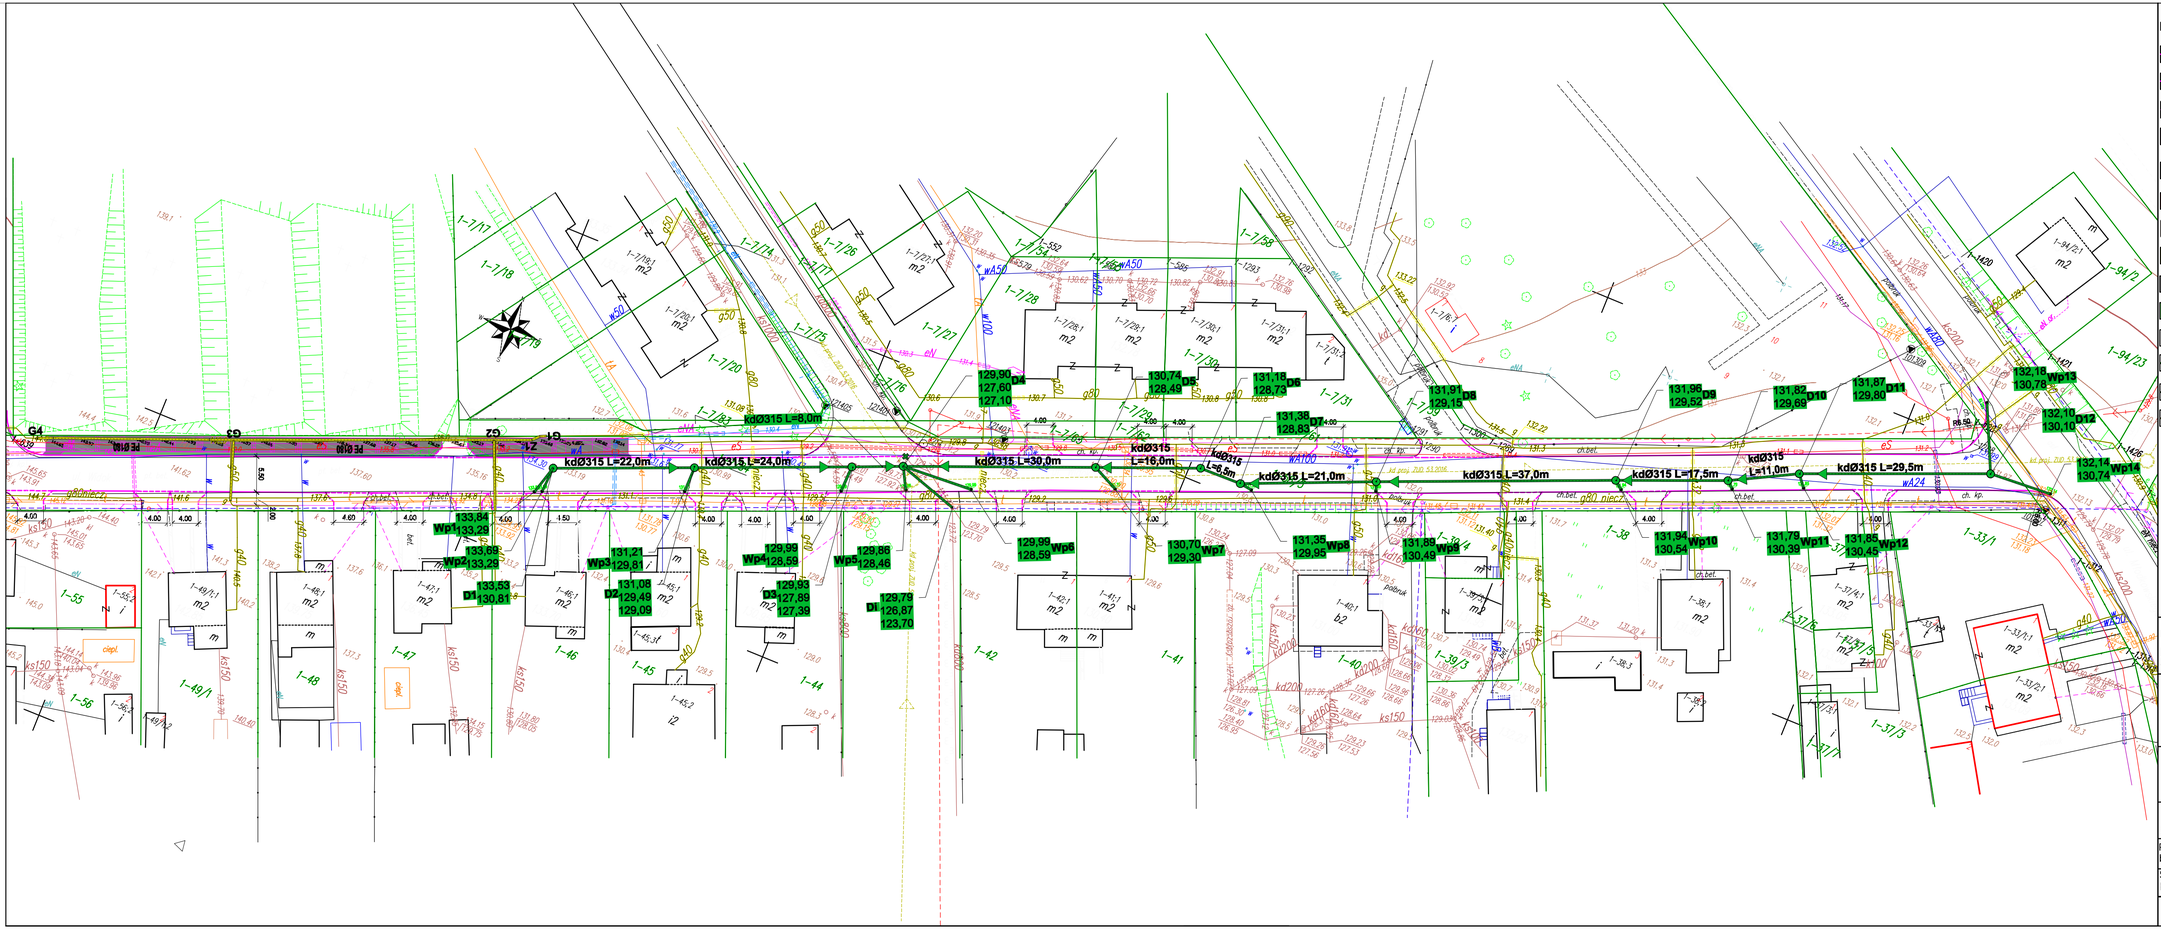

BPT Sp. z o.o.
Bartąg, ul.Tęczowy Las 2b/77
10-687 Olsztyn

Zamawiający:
Gmina Miasto Mrągowo
ul. Królewiecka 60A
11-700 Mrągowo

Nazwa zadania:
Przebudowa drogi ulicy Widok w Mrągowie

Tytuł rysunku: Plan zagospodarowania terenu - branża sanitarna

Projektant: br. sanitarna	mgr inż. Bartosz Szewczyk upr. bud. WAM/0023/POOS/08	
Sprawdzający: br. sanitarna	mgr inż. Grzegorz Jakub Kowalewski upr. bud. WAM/0022/POOS/08	

Data: 09.2016 r.

Nr rysunku: 1.0